

Förenklad NYBYGGNADSKARTA över SOLROSEN 1
BORGHOLMS KOMMUN

Samhällsbyggnadsförvaltningen 2019-05-31 Antonios Kantidenos

Adress Tullgatan 1 A-B-C-D, 38735 Borgholm

Areal 3178,0 m² Anm.

Fastighetsbildning 1978-08-10

Planförhållanden DP: 136 Laga kraft: 1975-05-14

Mätning A.K. Upprättad av A.K. Granskad A.K.
Kartblad Dnr

Teckenförklaring


	Fastighetsgränser		Gatupunkt	Aktuella punktoobjekt D	
	DP_PruckMark		Markhöjd	DETAILTYPE	
	Bostad		Lövtrod		DAG
	Komplementbyggnad		Övrig mark		DNB
	Verksamhet		Gångbana		DPL
	Övrig byggnad		Körbana		DRB
	Skärmtak		Parkeringsplats		DSB
	Trappa		Refug		DTB
	Byggnad, beteckning		Parkeringsplats		
	Grind				
	Häck				
	Staket				
	Stödmur				
	Övrigt				

Tekniska kontorets uppgifter

Servitutledningar för vatten och avlopp					
	Förbindelsepunkt (Fp) avser projekterade eller befintliga ledningar	Beskr enl pkt	Nivå på vattengång vid fp	Uppdämningsnivå vid fp	Servisledningens dimension
0.00	Avvägd markhöjd				
0.00	Projekterade gathöjder	Spillvatten	<X>	<XX>	<XXX>
		Dagvatten och dränering	<X>	<XX>	<XXX>
		Dricksvatten			<X>

Beskrivning av va-tekniska uppgifter Datum <20XX-XX-XX> Sign <XXX>


<XXXX>

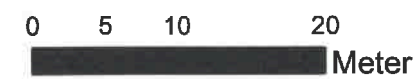

Skala 1:500

Koordinatsystem i höjd RH 2000 Koordinatsystem i plan SWEREF 99 16 30

BOF. SANDGREN, JUN
 BORGHOLMS KOMMUN
 Ink. 2019-04-16
 Dnr. B2019-304

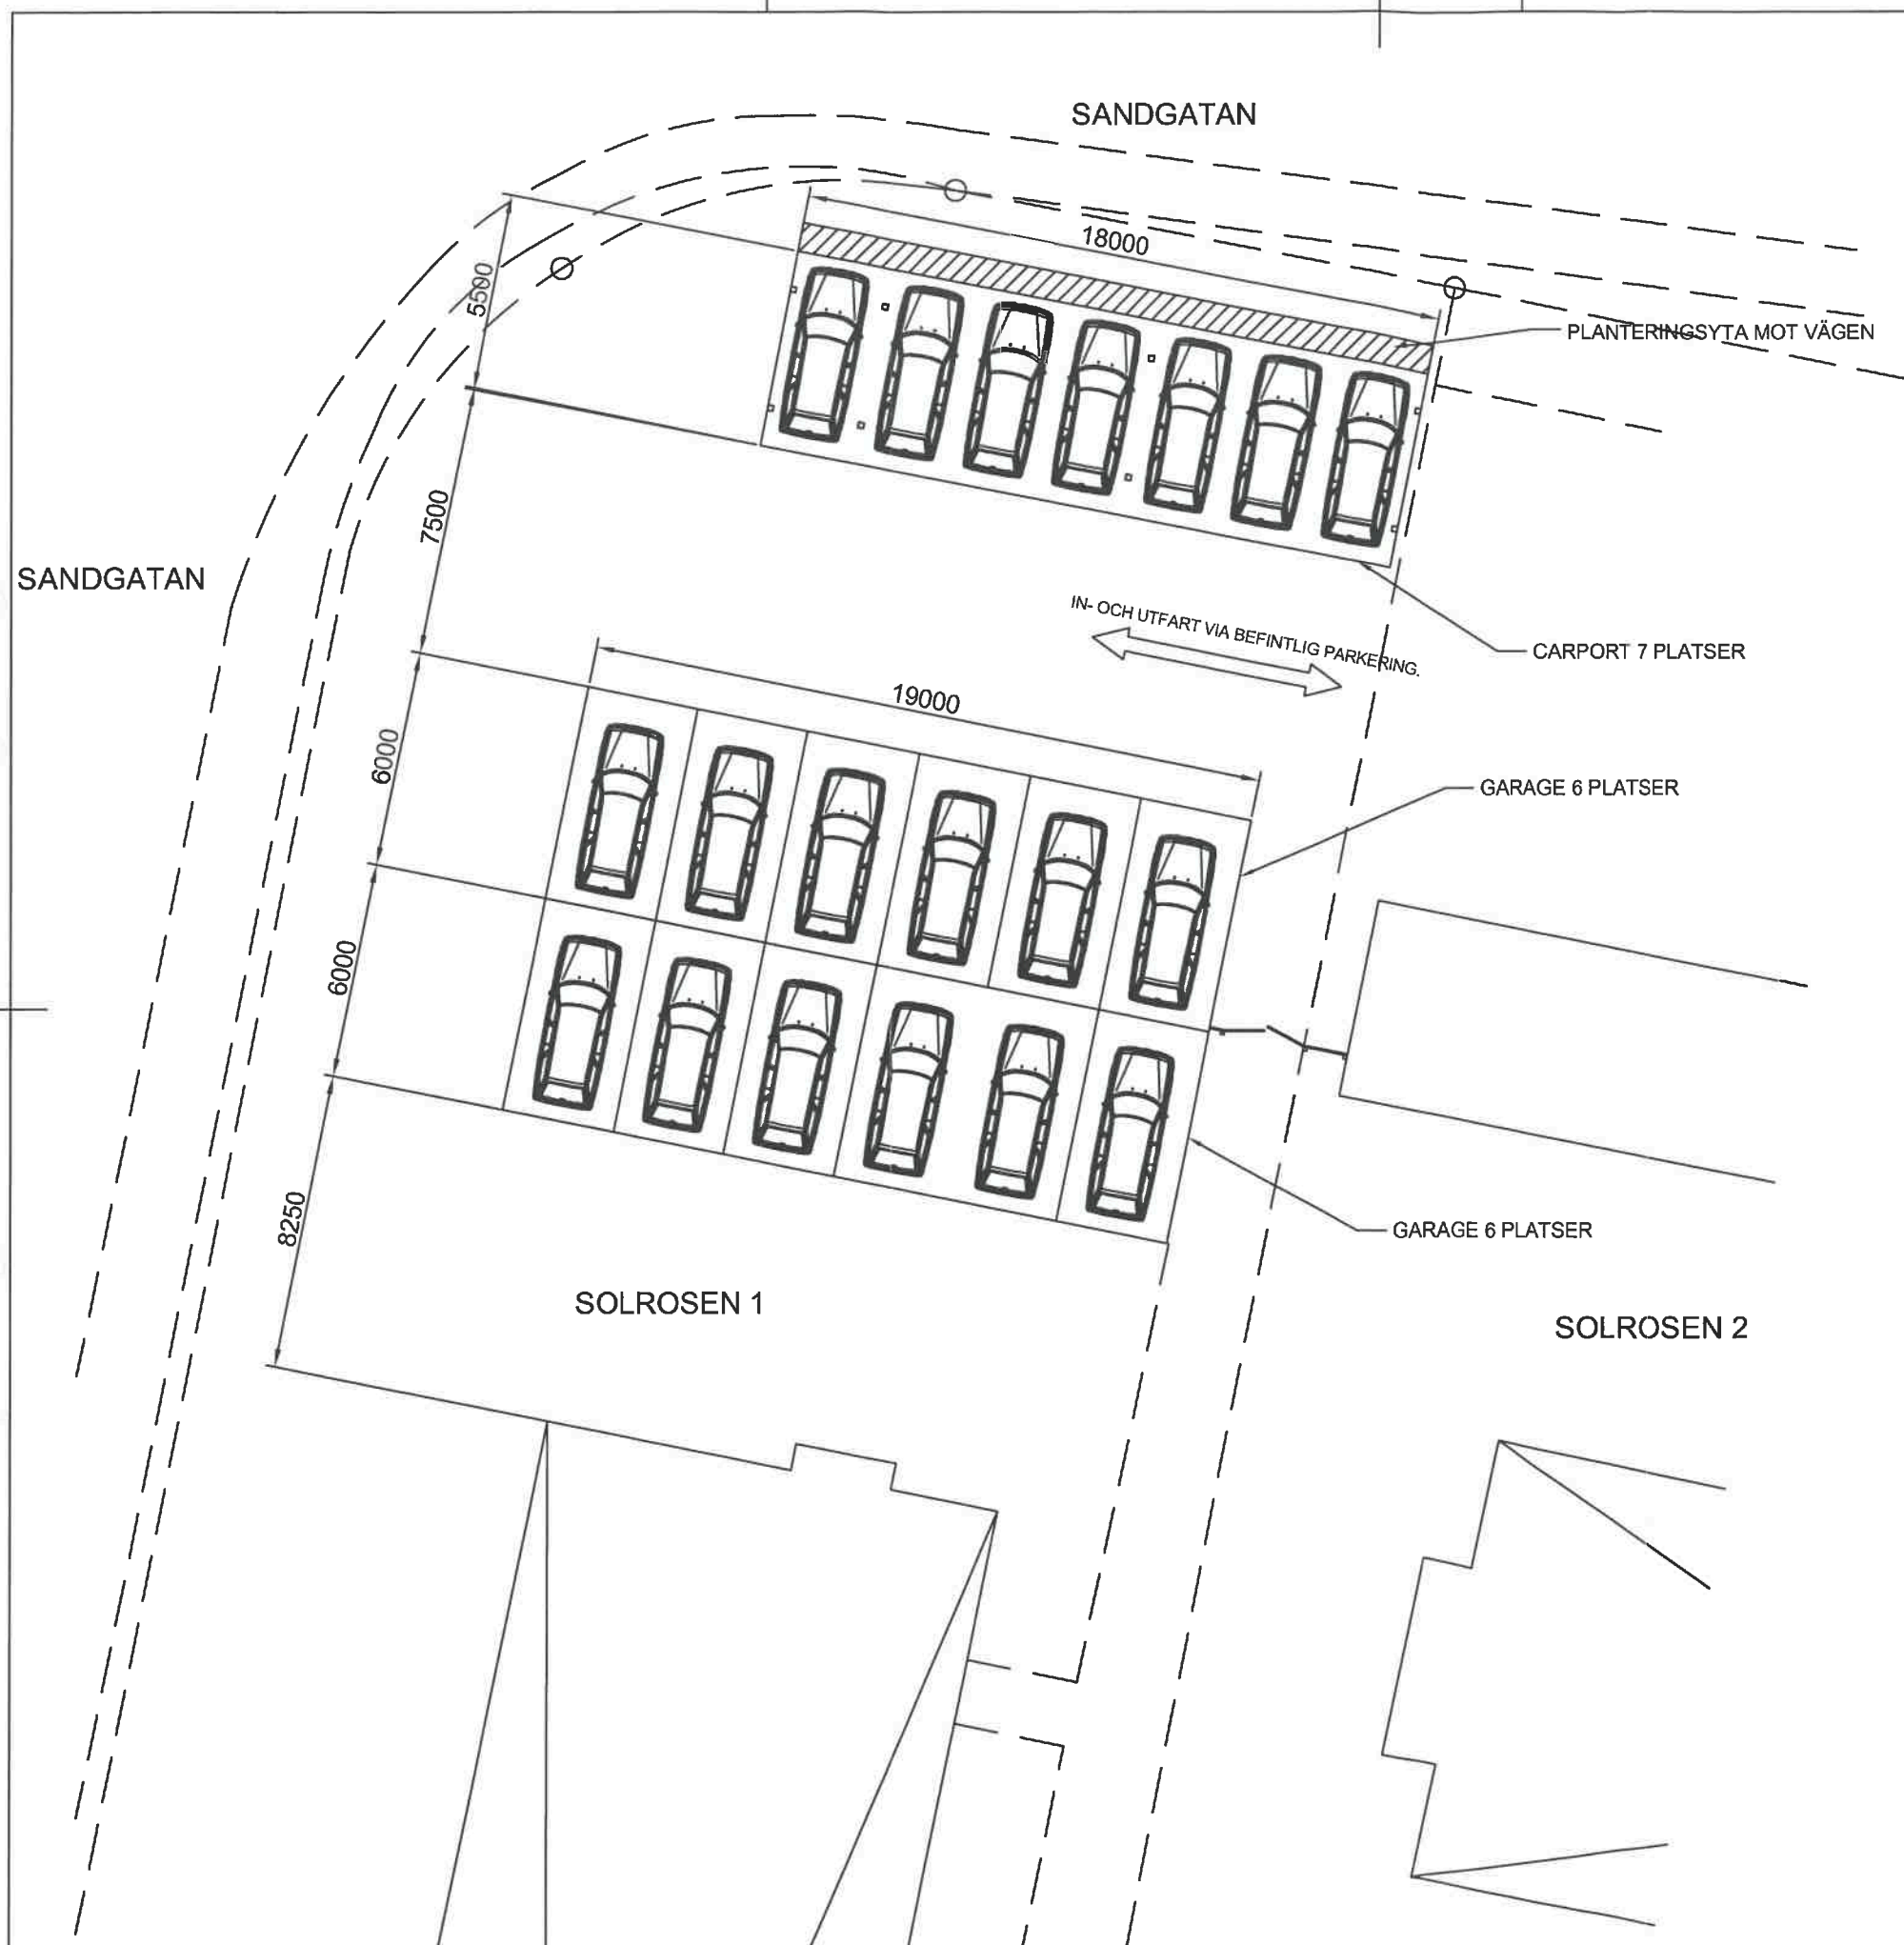





BET	ANT	ÄNDRINGEN AVSER	DATUM	SIGN
BYGGLOVSHANDLING				
HSB SYDOST VERKSTADSGATAN 38 B 391 25 KALMAR 010-451 30 00				
UPPDRAG.NR	181441	RITAD/KONSTR AV	S SANDGREN	HANDL?GGARE
DATUM	2019-04-10	ANSVARIG	S SANDGREN	S SANDGREN
BRF SOLROSEN, BORGHOLM NYBYGGNAD GARAGE OCH CARPORT SITUATIONSPLAN				
SKALA	1:200	NUMMER	181251-100	BET

REF:

LAGER:

PLÖ:

BORGHOLMS KOMMUN
 Ink. 2019-04-16
 Dnr. B2019-304

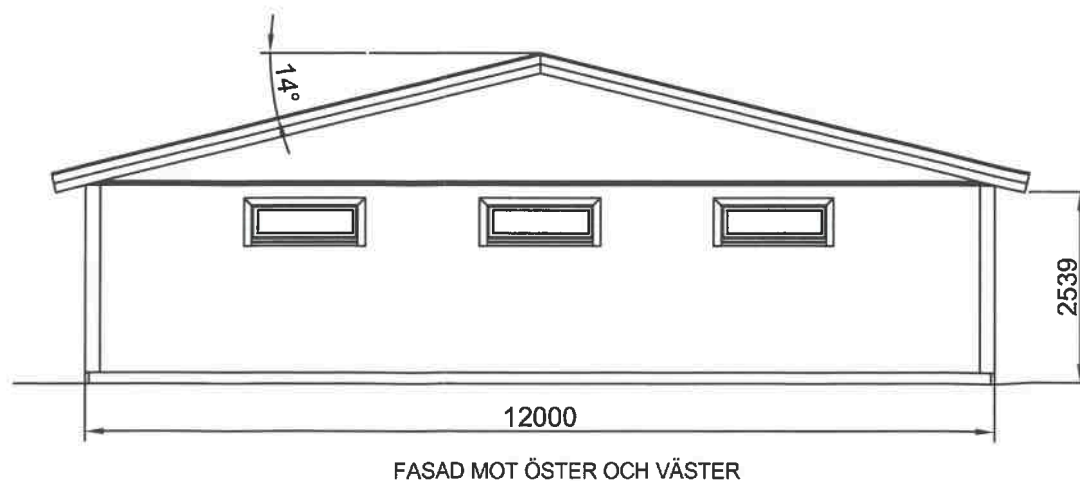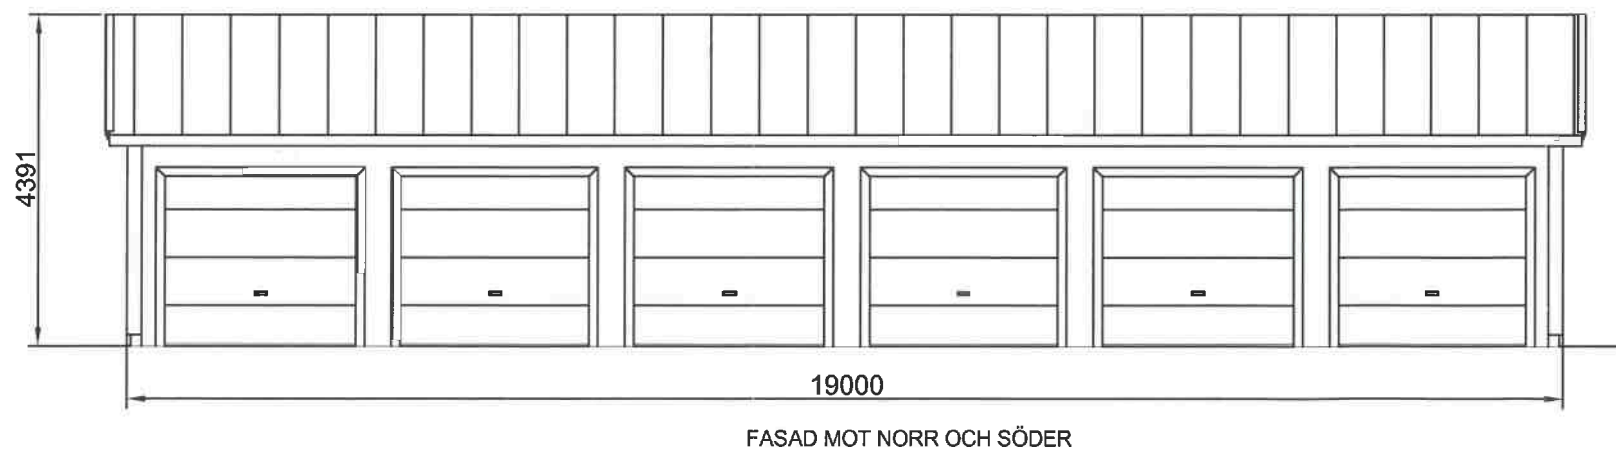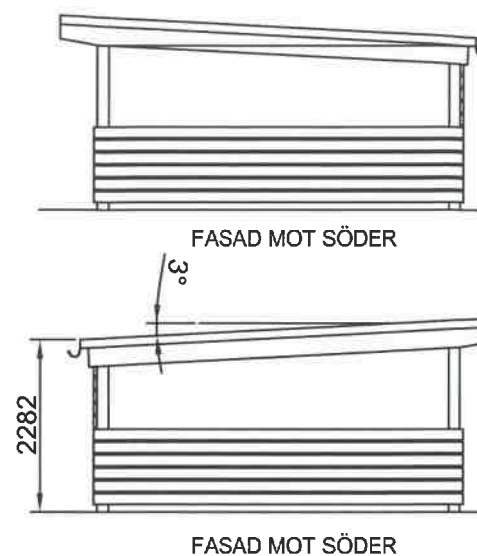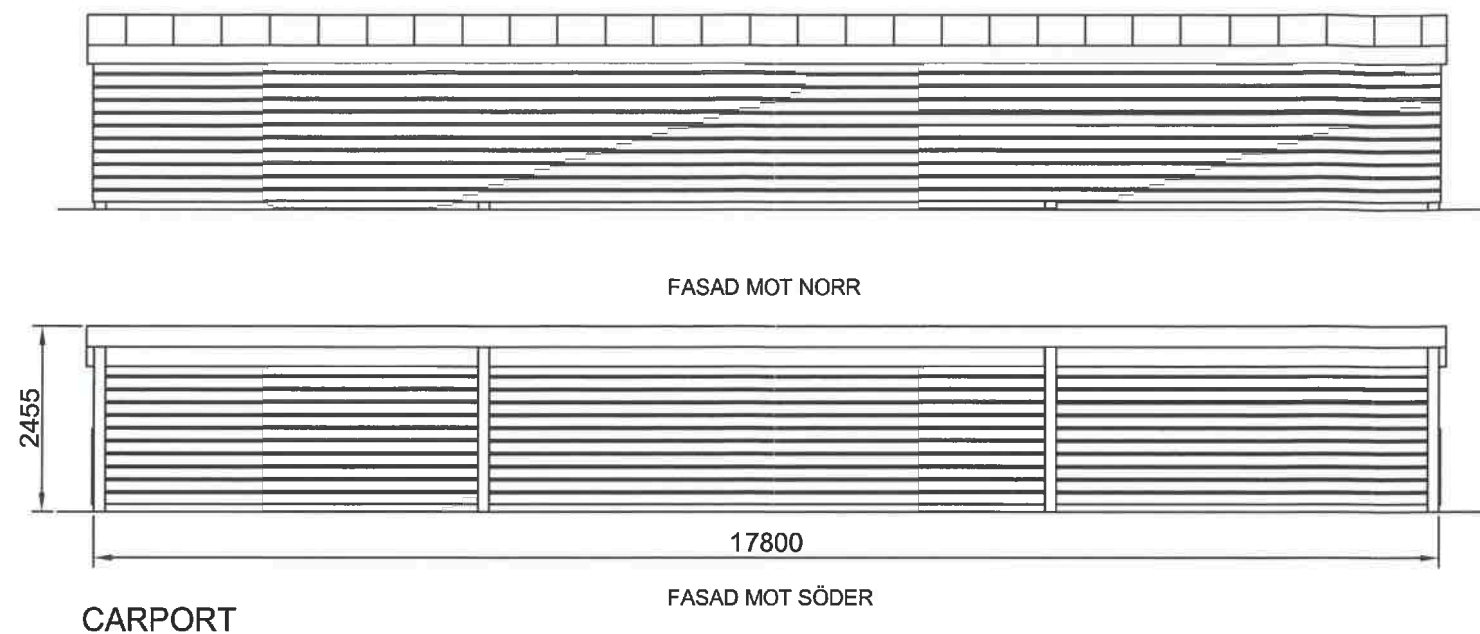

BET	ANT	ÄNDRINGEN AVSER	DATUM	SIGN
BYGGLOVSHANDLING				
HSB SYDOST VERKSTADSGATAN 38 B 391 25 KALMAR 010-451 30 00				
UPPDRAG.NR	181441	RITAD/KONSTR AV	S SANDGREN	HANDL?GGARE
DATUM	2019-04-10	ANSVARIG	S SANDGREN	S SANDGREN
BRF SOLROSEN, BORGHOLM NYBYGGNAD GARAGE OCH CARPORT FASADER				
SKALA	1:100	NUMMER	181251-101	BET