

Koordinater


WGS84 DD (LAT, LONG)
57.07197, 16.85414

WGS84 DMS (LAT, LONG)
N 57° 4' 19.11", E 16° 51' 14.89"

WGS84 DDM (LAT, LONG)
N 57° 4.3185', E 16° 51.2482'


RT90
6327784.655, 1563620.485

SWEREF99 TM
6326924.715, 612409.339

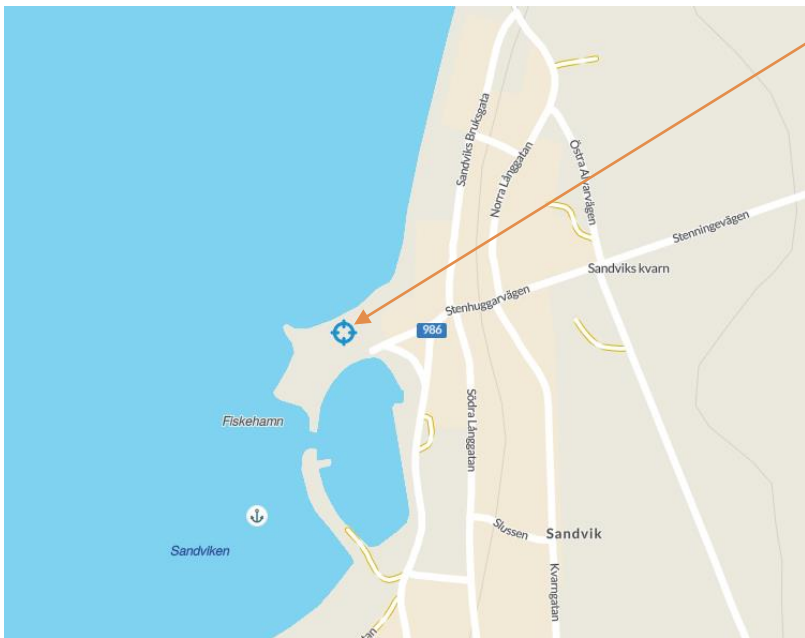

Förslag på placering av en 30 m hög monopole med tillhörande teknikbod för det allmänna mobilnätet i området Sandvik.



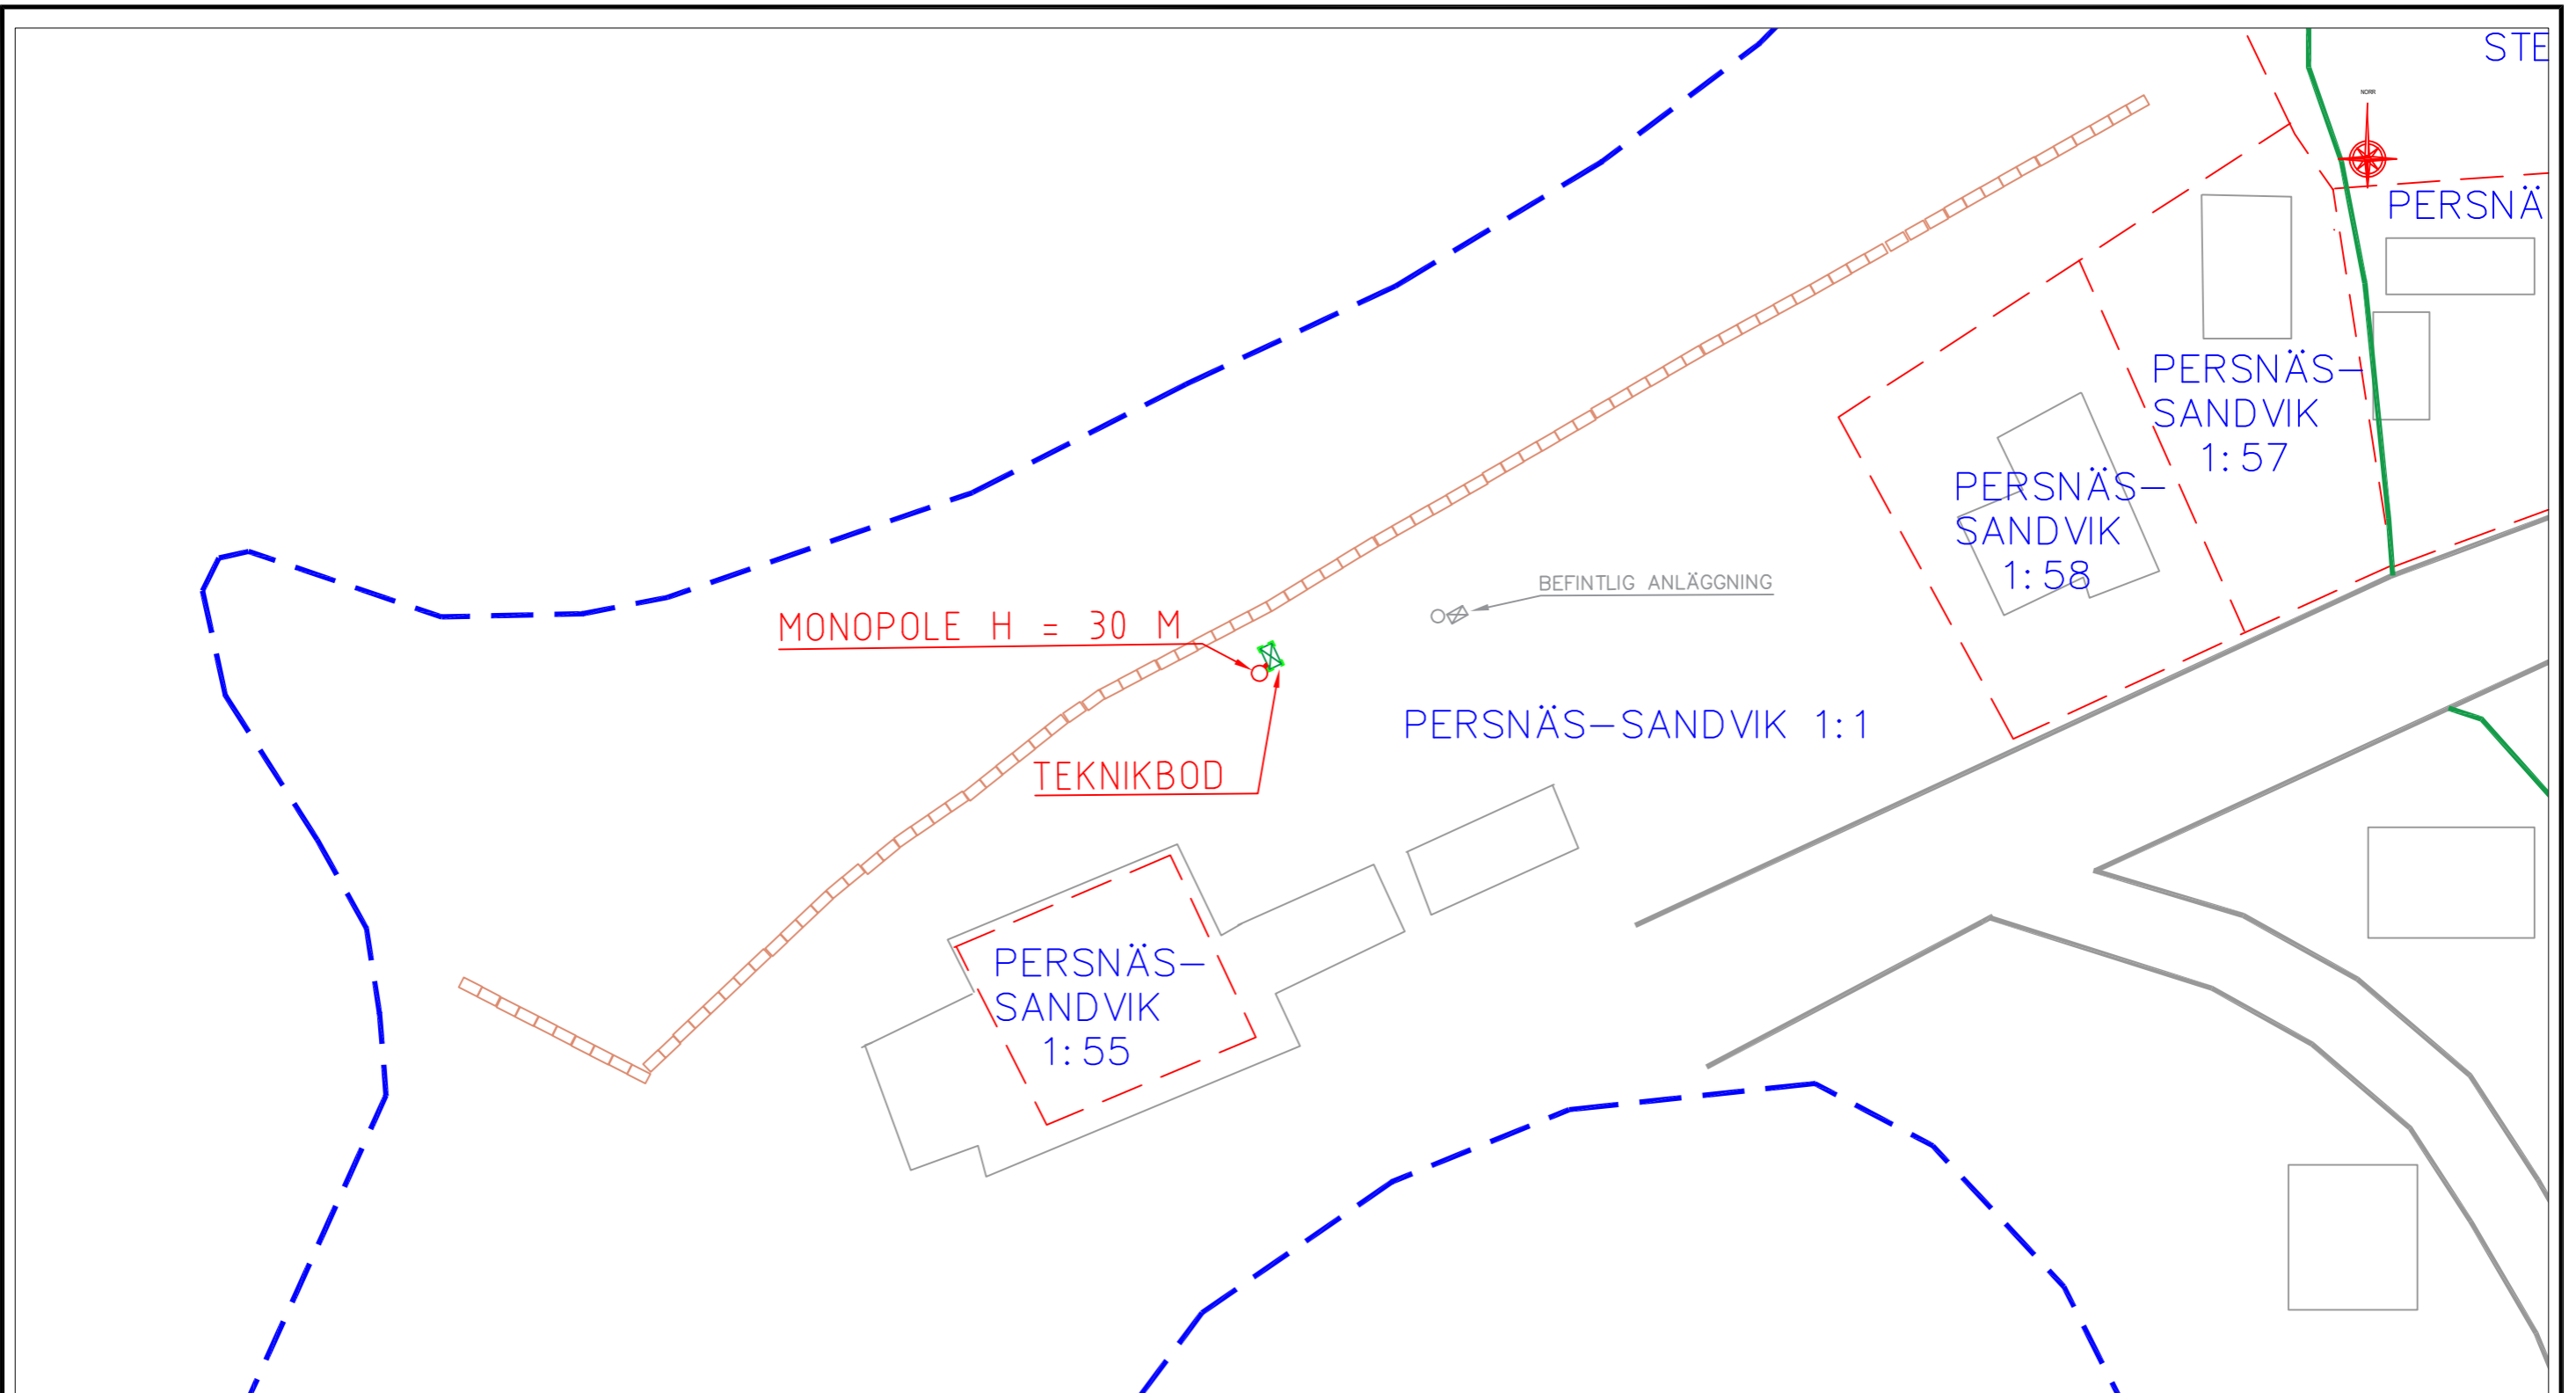


SITUATIONSPLAN
SKALA 1:500

B	KORR. AV HÖJDEN MONOPOLE	MG	200310
Rev	Beskrivning	Av	Datum

BYGGHERRE	
Hi3G Access AB	
Status BYGGLOVSHANDLING	
Ritad av	Datum
MG	2020-02-21
Skala	
A3 -	


Sitenamn och Adress / Fastighetsbeteckning	
30 M MONOPOLE MED TEKNIKSKÅP	
PERSNÄS-SANDVIK 1:1	
BORGHOLMS KOMMUN	
Ritningsnamn	
TH0027B	
Ritningsnr.	Rev.
TH0027B	

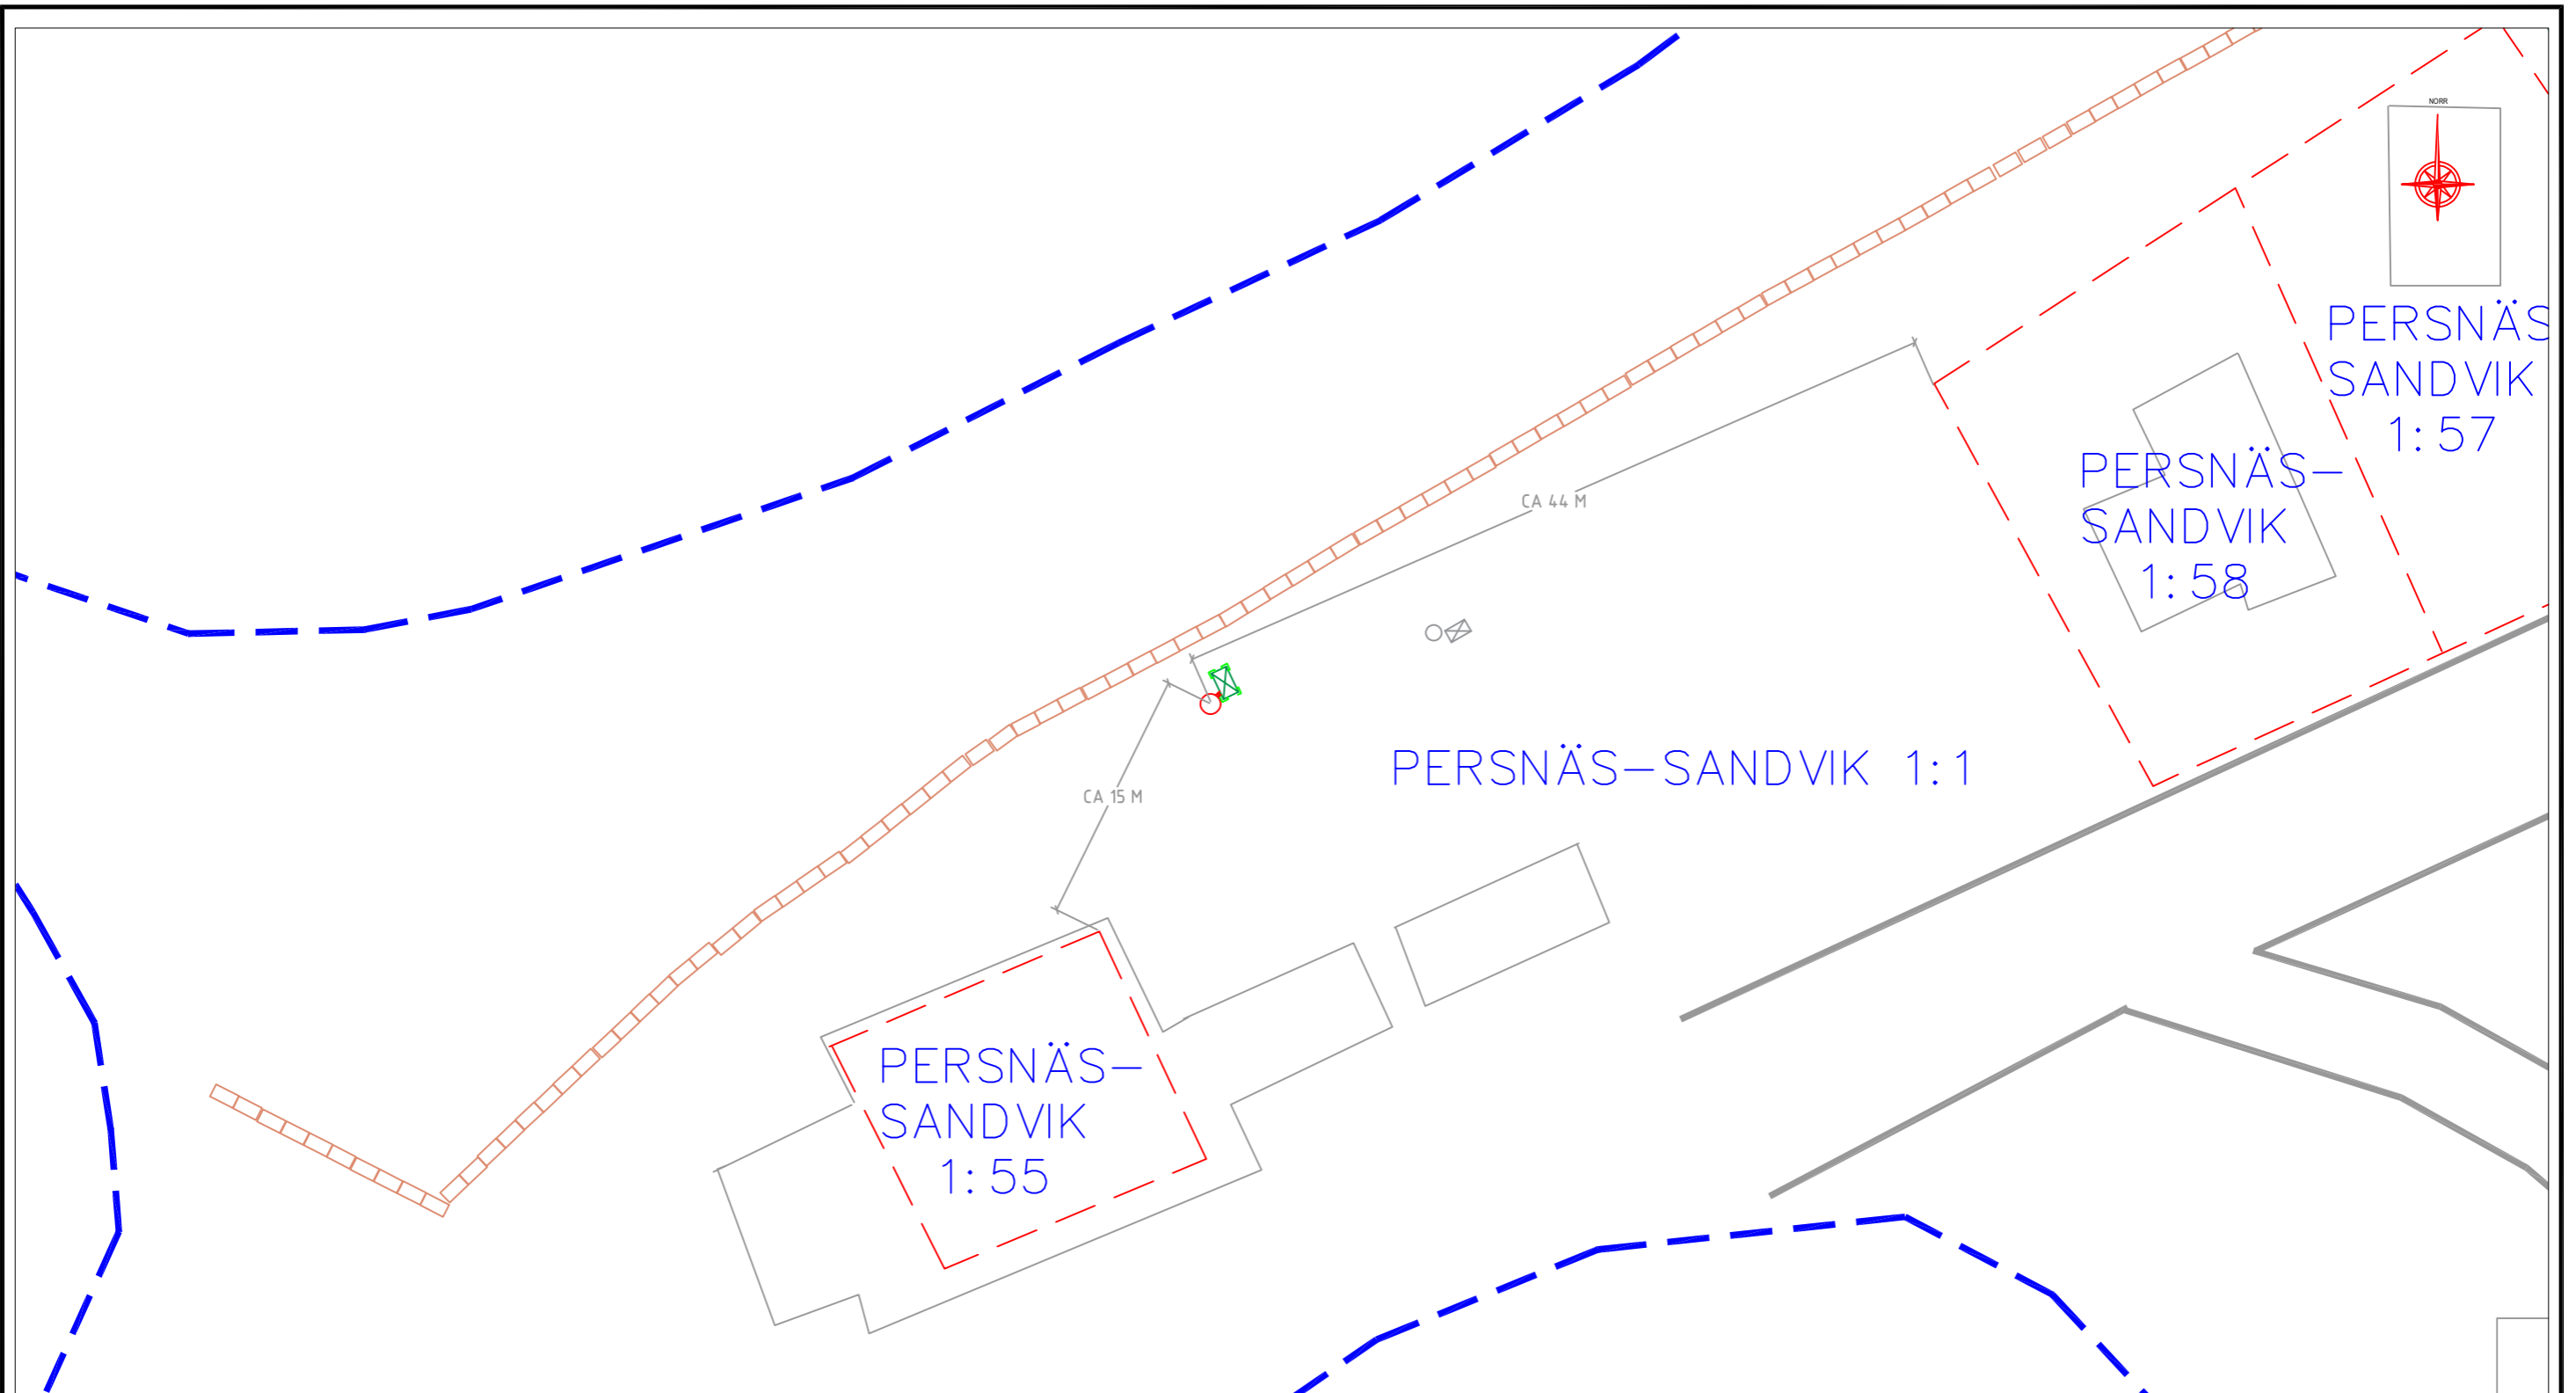

SITUATIONSPLAN - MÄTTSÄTTNING MOT FASTIGHETSGRÄNSER
SKALA 1:400

B	KORR. AV HÖJDEN MONOPOLE	MG	200310
Rev	Beskrivning	Av	Datum

BYGGHERRE		Sitenamn och Adress / Fastighetsbeteckning	
Hi3G Access AB		30 M MONOPOLE MED TEKNIKSKÅP	
Status BYGGLOVSHANDLING		Ritningsnamn	
Ritad av MG		TH0027B	
Datum 2020-02-21		Ritningsnr. TH0027B	
Skala A3 -		Rev.	

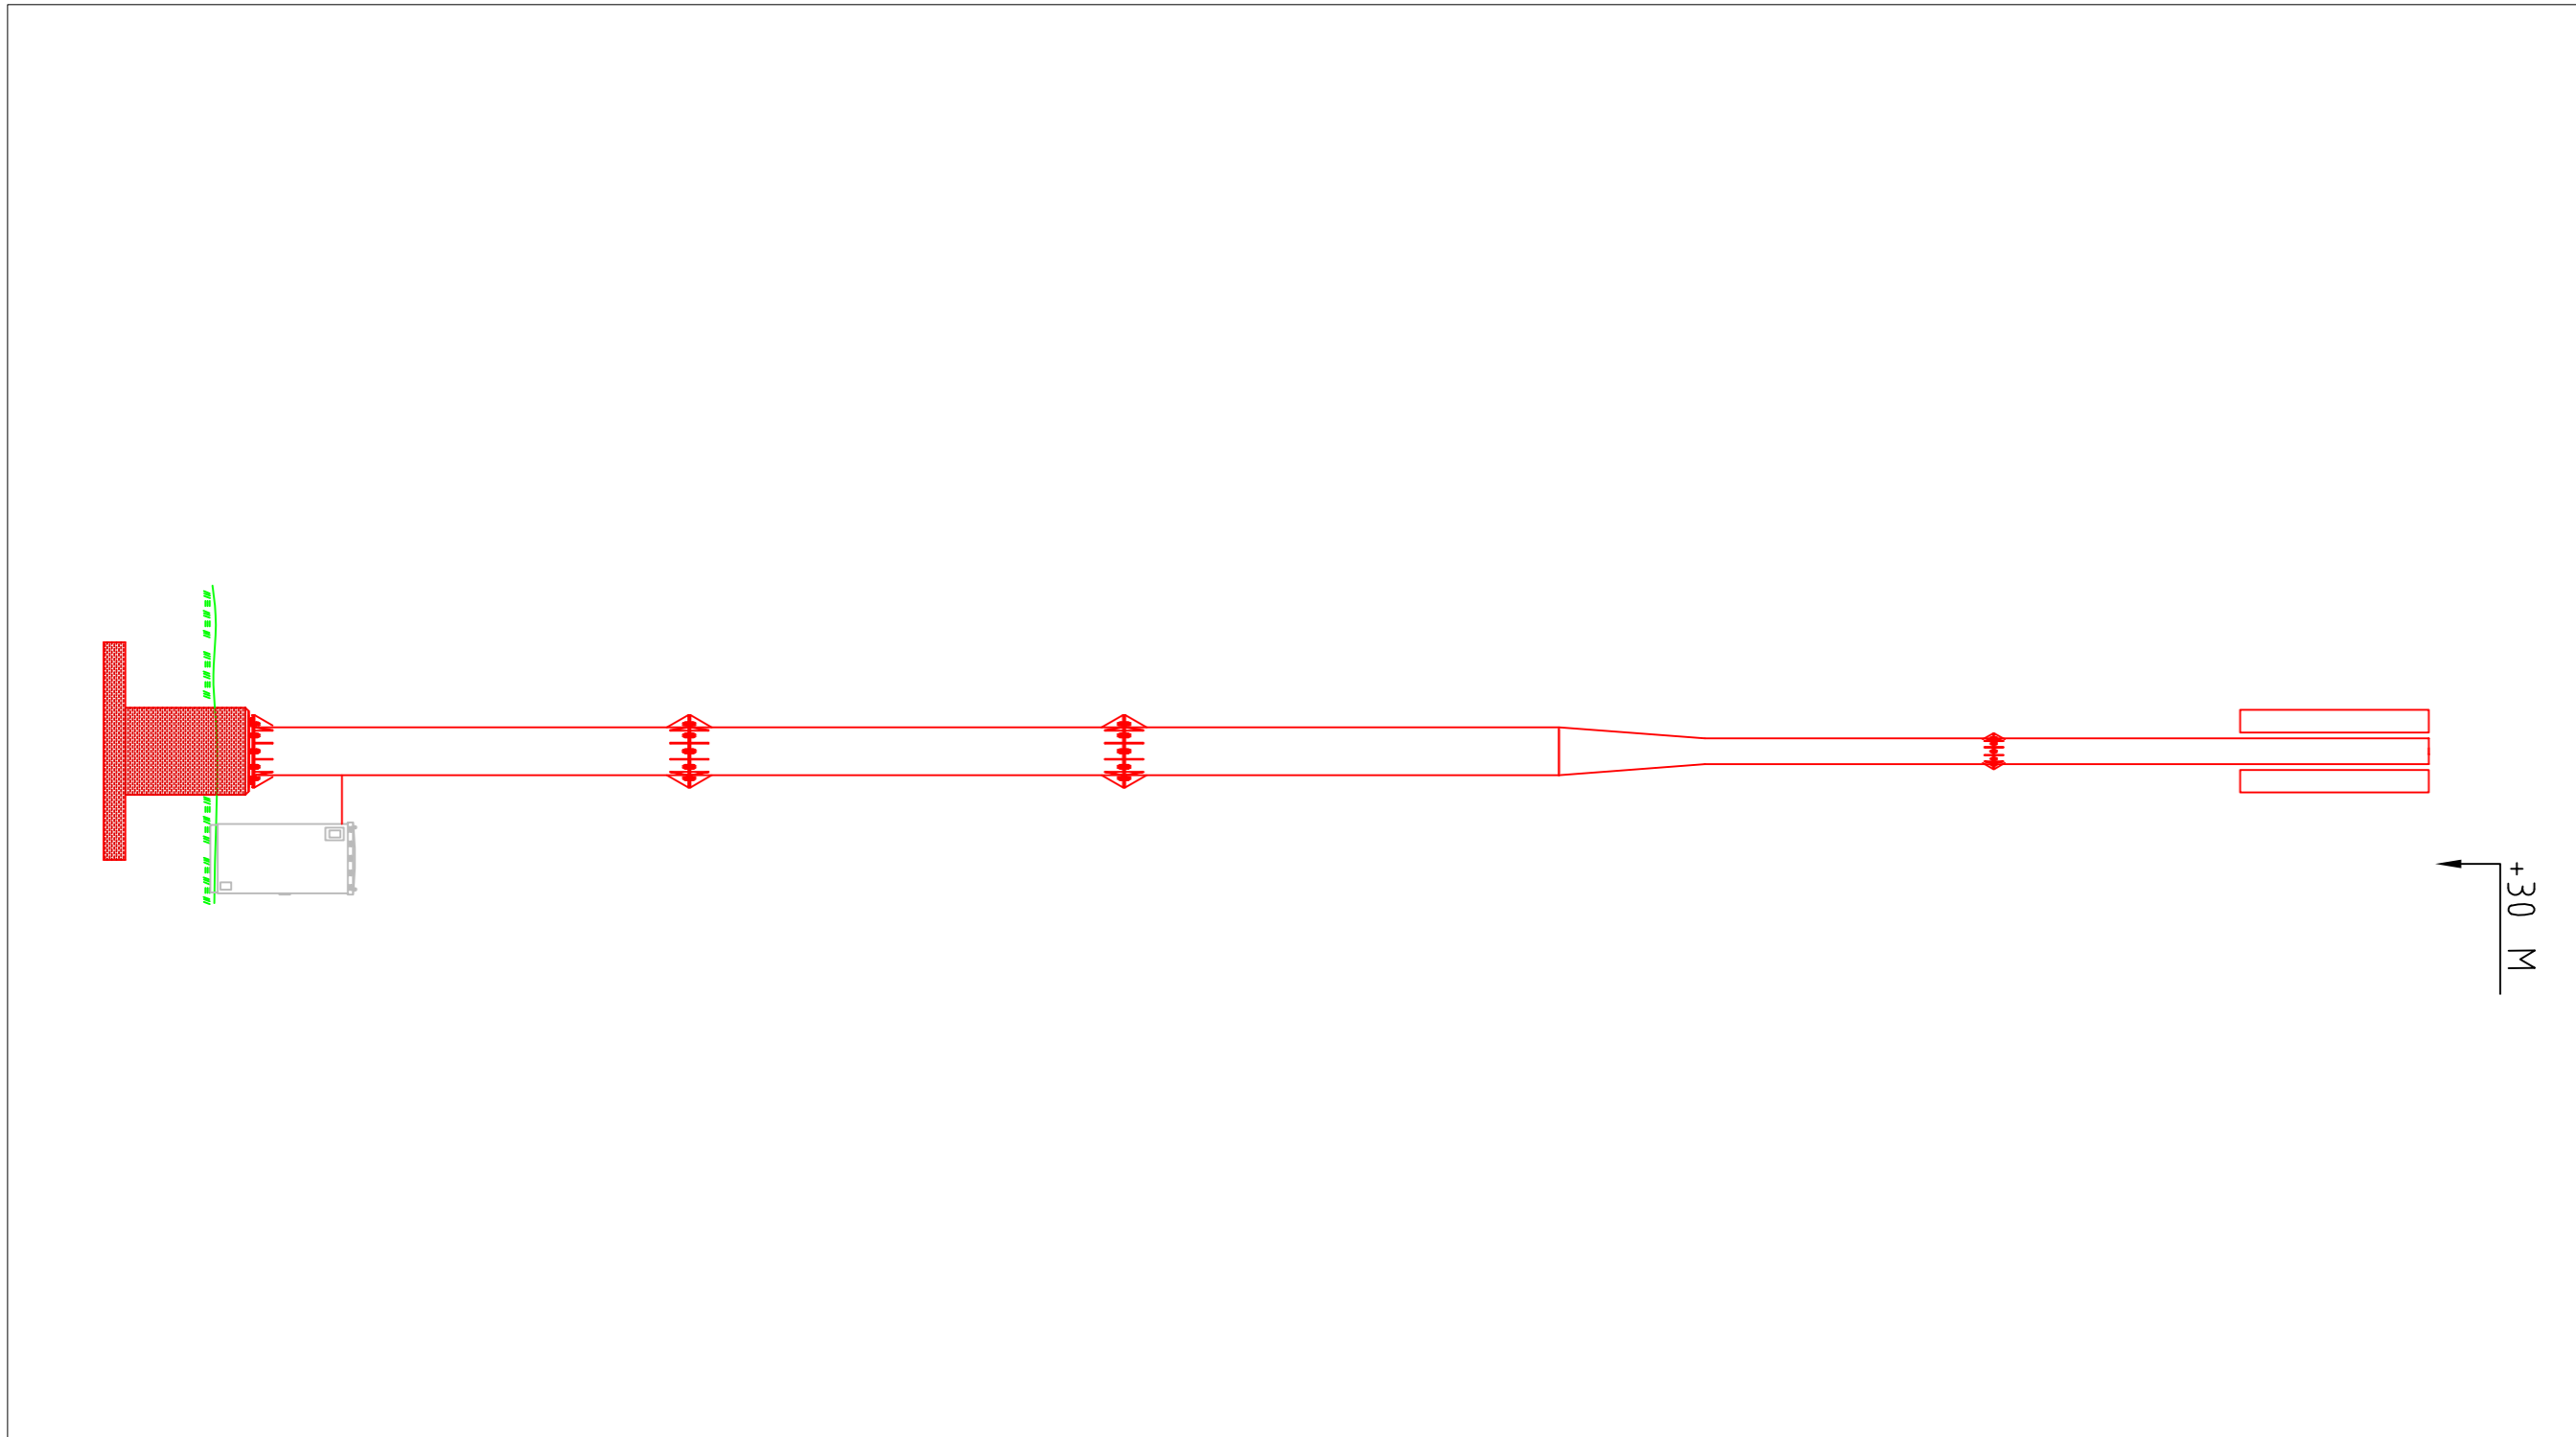

ELEVATION-MONOPOLE

SKALA 1:100

FÄRG : VIT

Kontroll 1 2 3cm
1:1

B	KORR. AV HÖJDEN MONOPOLE	MG	200310
---	--------------------------	----	--------

Rev	Beskrivning	Av	Datum
-----	-------------	----	-------

BYGGHERRE
Hi3G Access AB

Sitenamn och Adress / Fastighetsbeteckning
30 M MONOPOLE MED TEKNISKÅP
PERSNÄS-SANDVIK 1:1
BORGHOLMS KOMMUN


Status **BYGGLOVSHANDLING**

Ritningsnamn
TH0027B

Ritad av MG	Datum 2020-02-21
----------------	---------------------

Skala **A3 -**

Ritingsnr. TH0027B	Rev.
--------------------	------

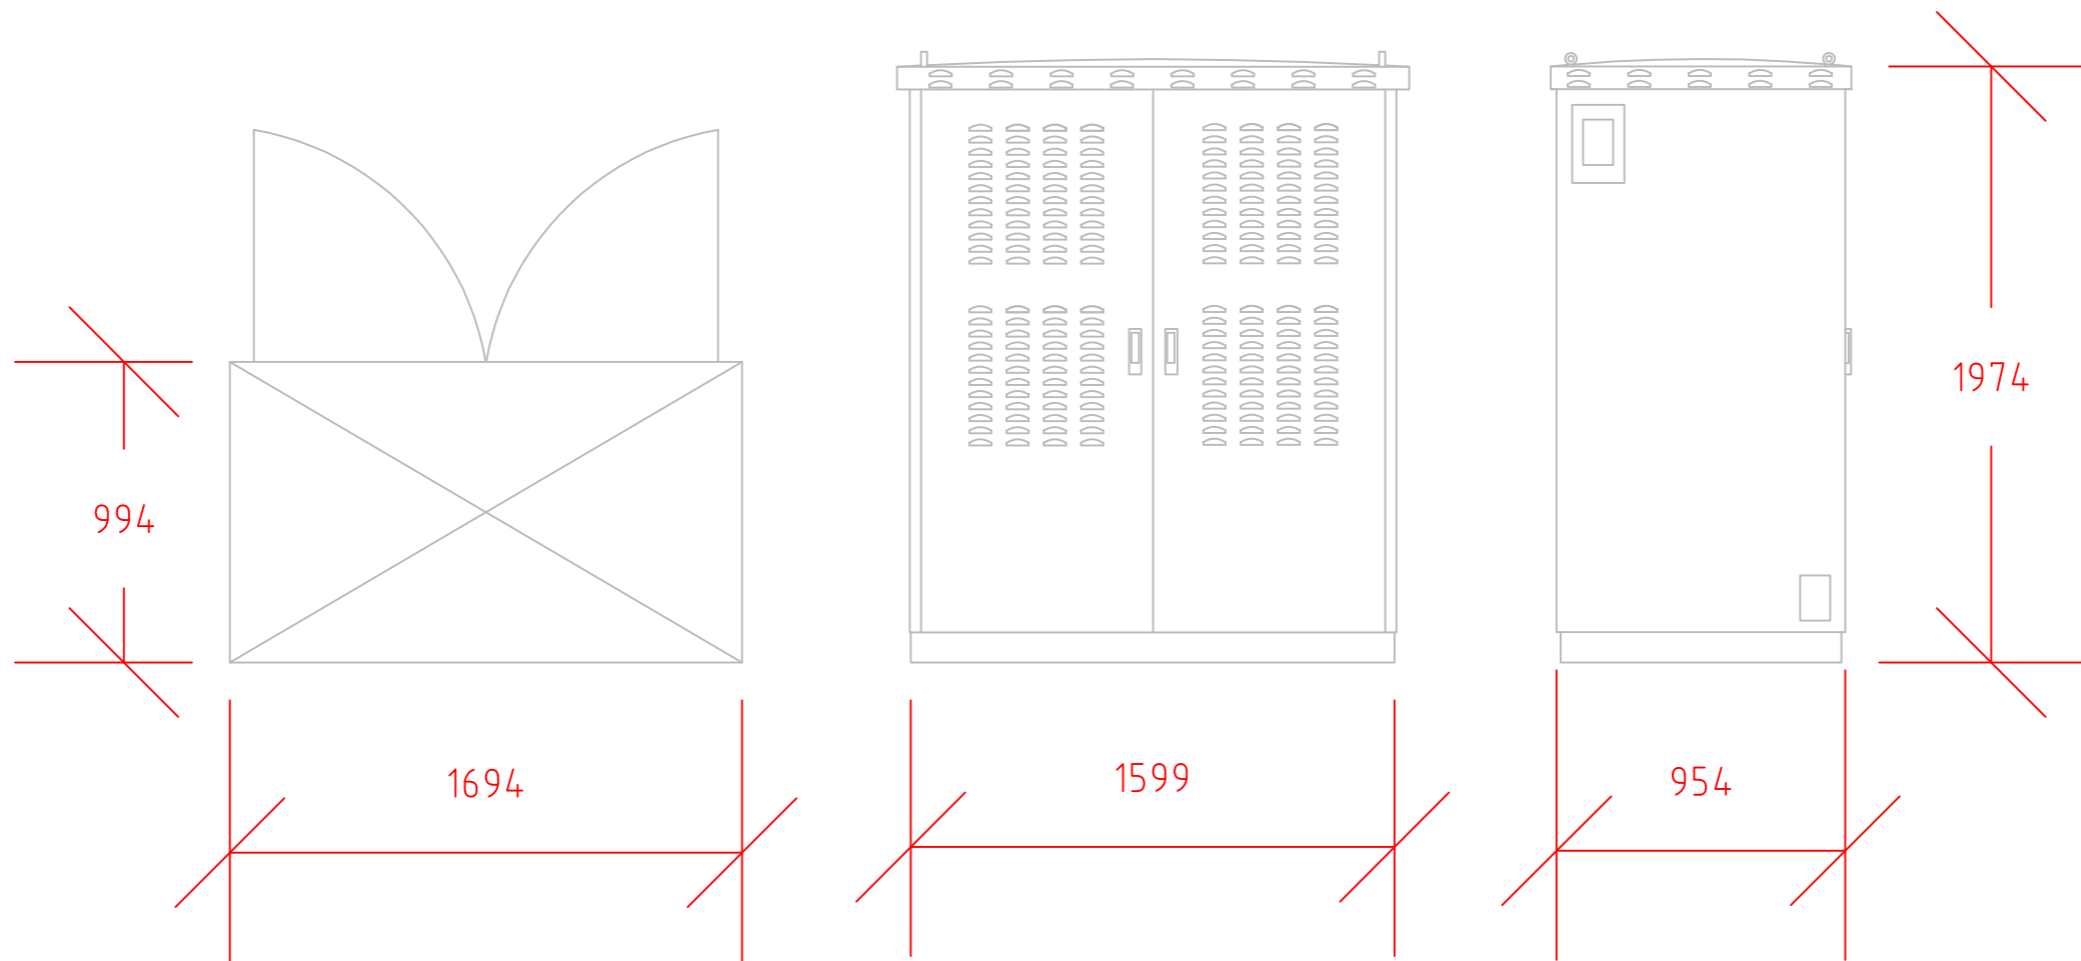

SKALA 1:25

TEKNIKBOD - PREFABRICERAT

MATERIALVAL: PLÅT I VÄGGAR OCH TAK
 FÄRGSÄTTNING: RAL 7035 - STANDARDGRÅ

B	KORR. AV HÖJDEN MONOPOLE	MG	200310
Rev	Beskrivning	Av	Datum

BYGGHERRE		Sitenamn och Adress / Fastighetsbeteckning	
Hi3G Access AB		30 M MONOPOLE MED TEKNIKSÅP PERSNÄS-SANDVIK 1:1 BORGHOLMS KOMMUN	
Status BYGGLOVSHANDLING		Ritningsnamn	
		TH0027B	
Ritad av	Datum	Ritningsnr.	Rev.
MG	2020-02-21	TH0027B	
Skala			
A3 -			