



BORGHOLMS KOMMUN
 Ink. 2020 -08- 11
 Dnr.

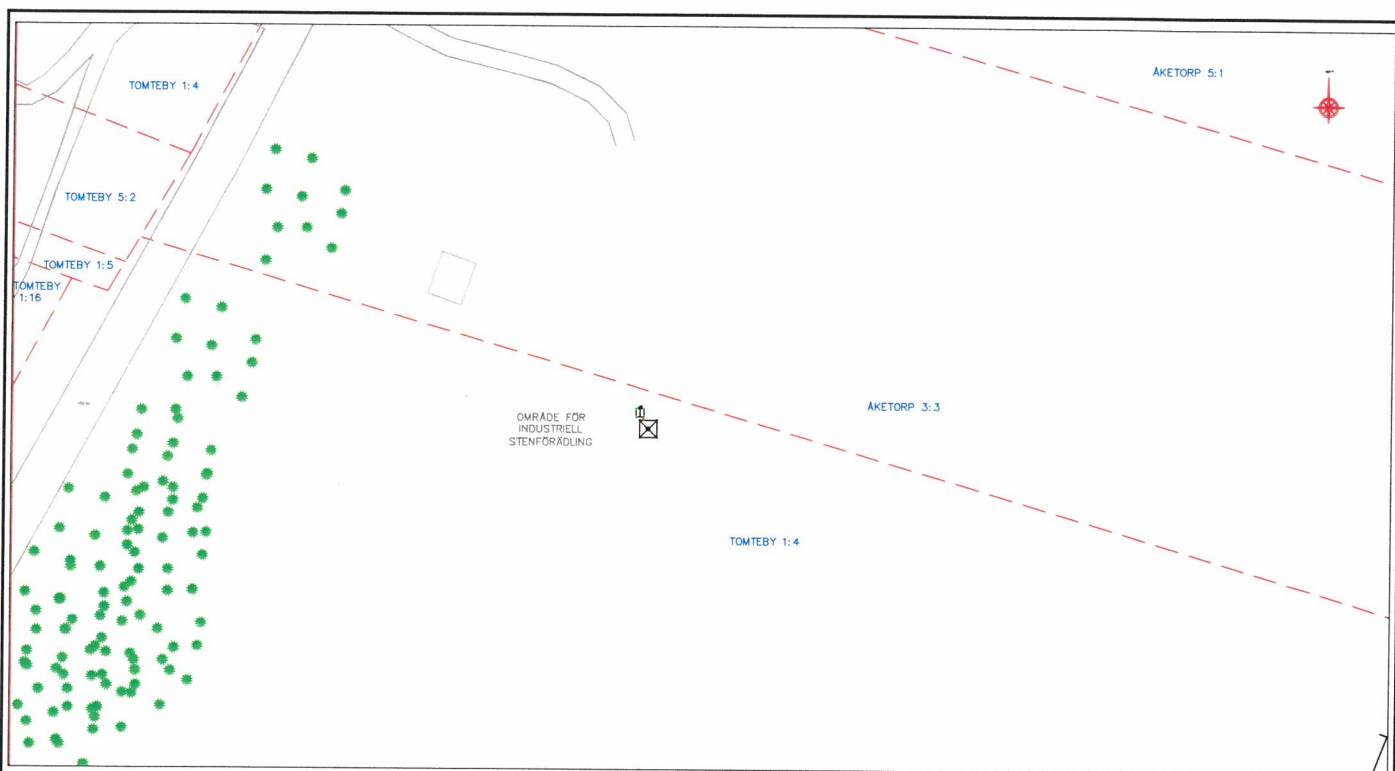


SITUATIONSPLAN
 SKALA 1:1000

SÄKES		Rev	Beskrivning	Av	Datum
Hi3G Access AB		Sitenamn och Adress / Fastighetsbeteckning 60 M OSTAGAT TORN MED TEKNIKOD TOMTEBY 1:4 BORGHOLMS KOMMUN			
Status BYGGLOVSHANDLING		Ritningsnamn TH0016B			
Ritad av	MG	Datum	2020-08-11		
Skala	A3 -		Ritningsnr	Rev.	

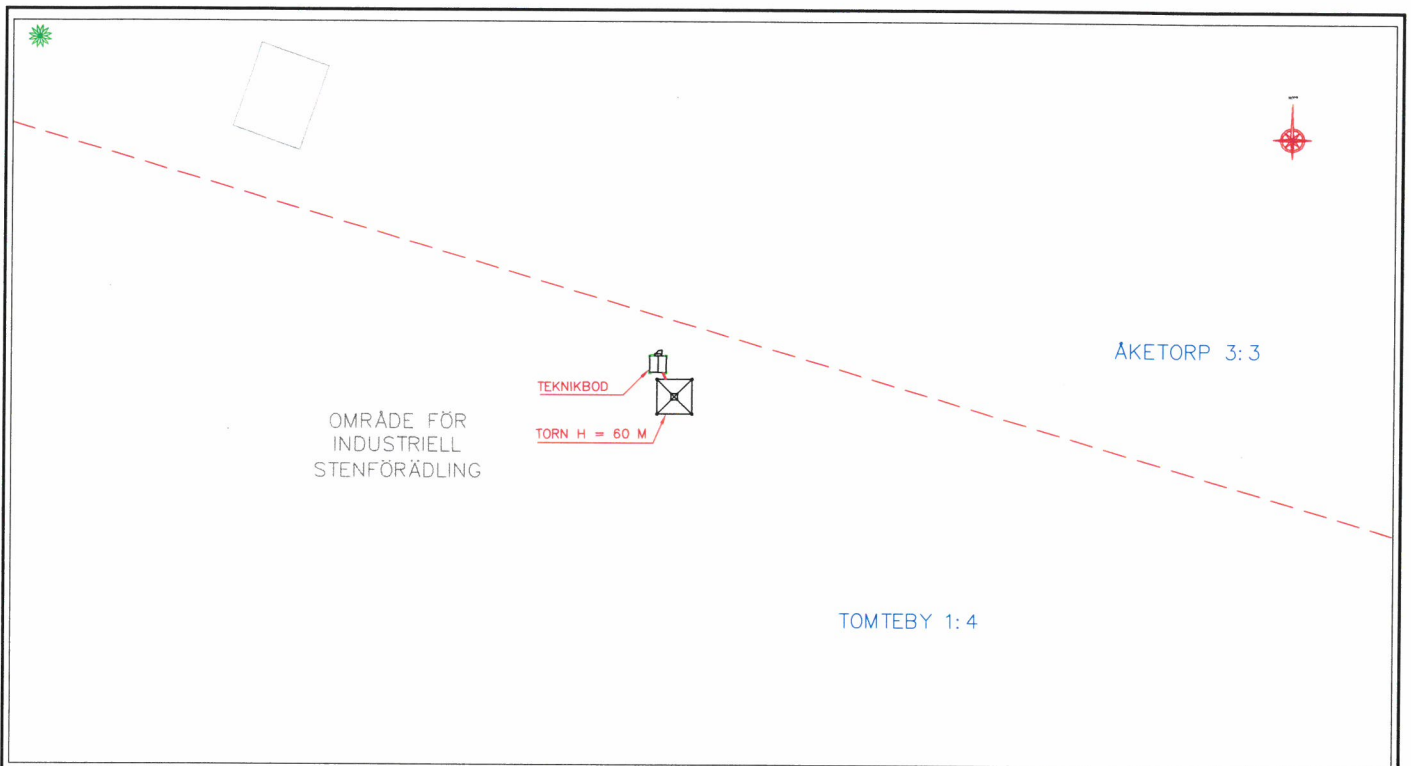

SITUATIONSPLAN
 SKALA 1:500

Rev	Beskrivning	Av	Datum
Hi3G Access AB		Sitenamn och Adress / Fastighetsbeteckning 60 M OSTAGAT TORN MED TEKNIKOD TOMTEBY 1:4 BORGHOLMS KOMMUN	
Status BYGGLOVSHANDLING		Ritningsnamn TH0016B	
Ritad av	MG	Datum	2020-08-11
Skala	A3 -	Rengör.	Rev.

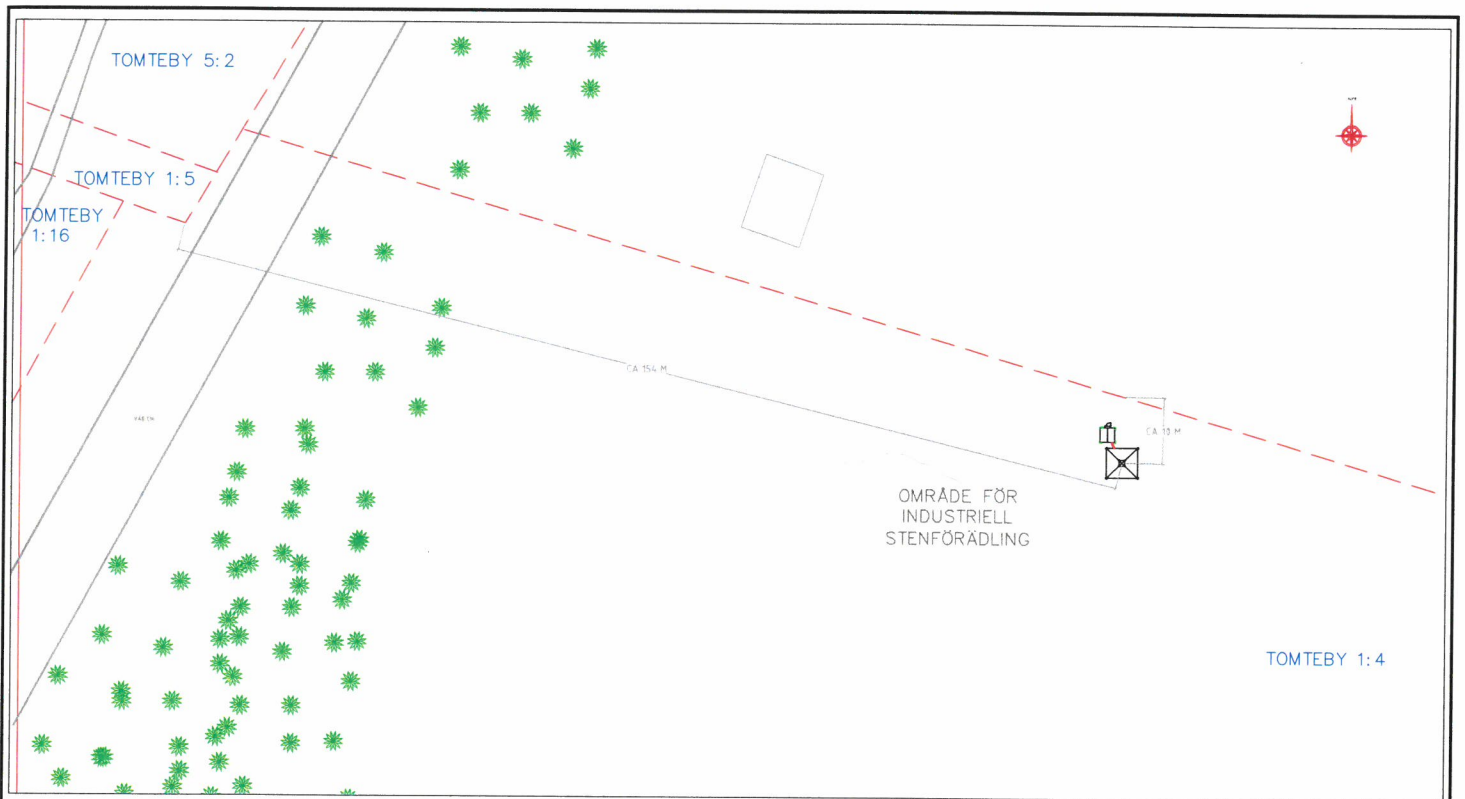

MÄTTSÄTTNING MOT FASTIGHETSGRÄNSER
 SKALA 1:600

BYGGHERR		Rev		Beskrivning	Av	Datum	
Hi3G Access AB				Sitenamn och Adress / Fastighetsbeteckning			
Status BYGGLOVSHANDLING		60 M OSTAGAT TORN MED TEKNIKBOD					
Ritad av MG	Datum 2020-08-11	TOMTEBY 1:4					
Skala A3 -		Ritningsnamn TH0016B					
		Ritningsnr.					Rev.