




BORGHOLMS KOMMUN
 Ink 2020-08-06
 Dnr.

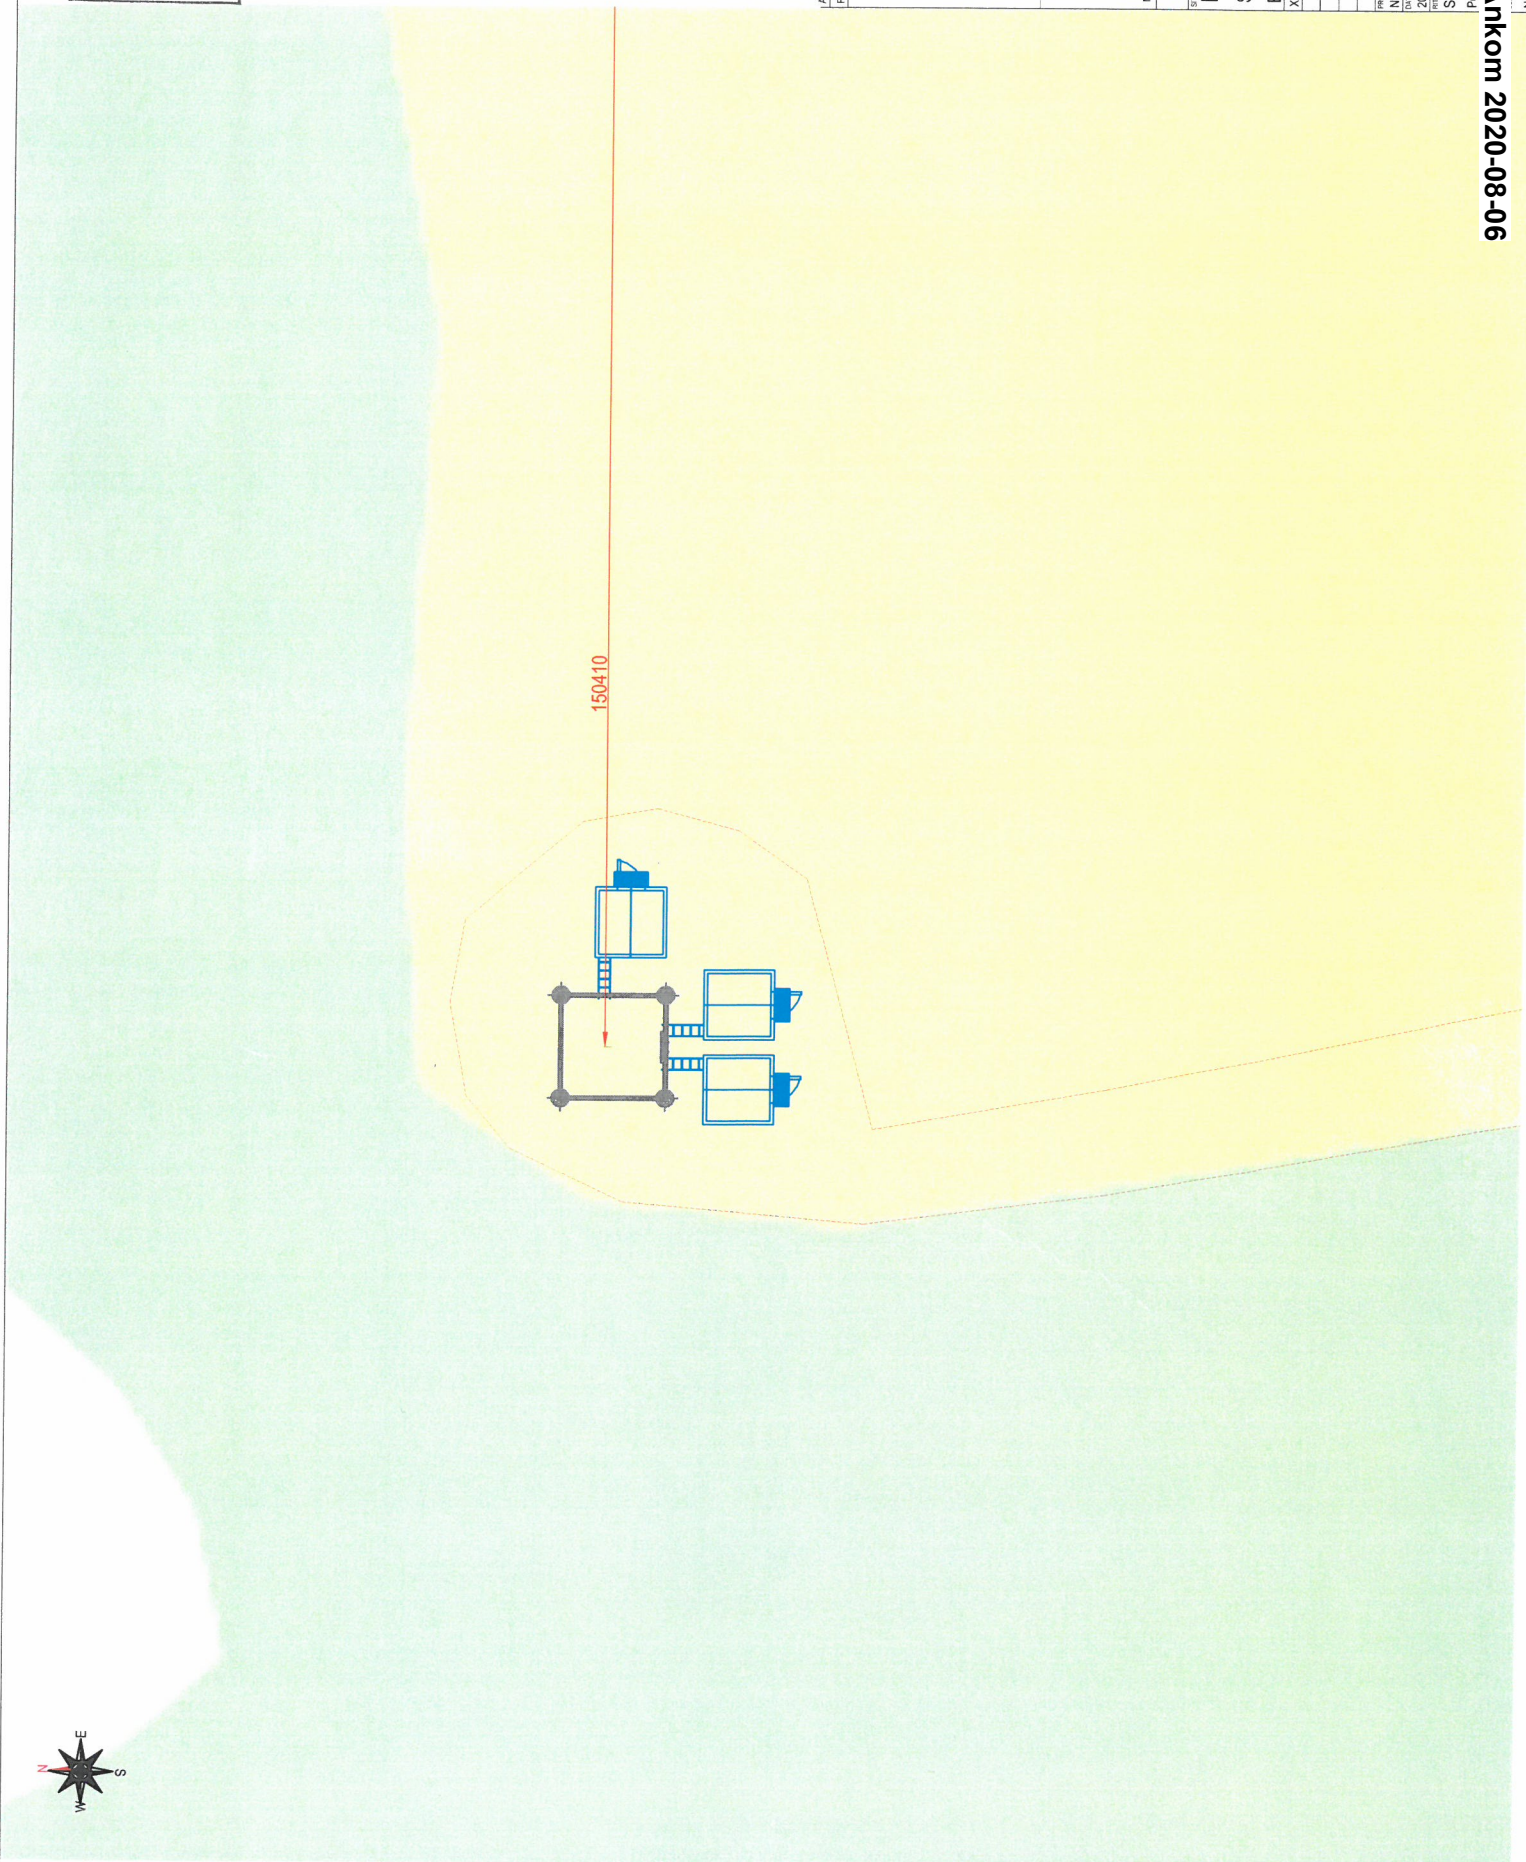

A | Flyttad position | DAP
 Rev | Revisions beskrivning | Datum | Sign

PROJEKTOR

HANK BRADY
 HB Resource Services AB
 Pelleisgatan 3
 652 21 Marstrand

BYGGHERR
Net4Mobility
 Net4Mobility Torshamnsgatan 39 S-114 40 Kista Tel: +46 8388 440 40

BYGGLOVSHANDLING
 N114097
 Södvik
 Borgholm
 X1 | HB | filip.jondelius@hankbrady.com | Tel: 072 4502111

PROJEKT ID	PROJEKT NAMN	PROJEKT FAS
N114097	D Åp	F J
DATUM	SKALA	PROJEKT LAGRE
2020-04-22	1:250	NAM

SITUATIONSPLAN
 Paragraf 10:1 Delområde 15
 Dnr B 2020-000748 Ankom 2020-08-06
 N114097_3 A