

GRUNDKARTA
Borgholms kommun, Kalmar län
Upprättad genom utdrag ur databas


Koordinatsystem i plan: Sweref 99 zon 1630
Koordinatsystem i höjd: RH 2000

Beteckning

fastighetsgräns

byggnader

Planområdesgräns

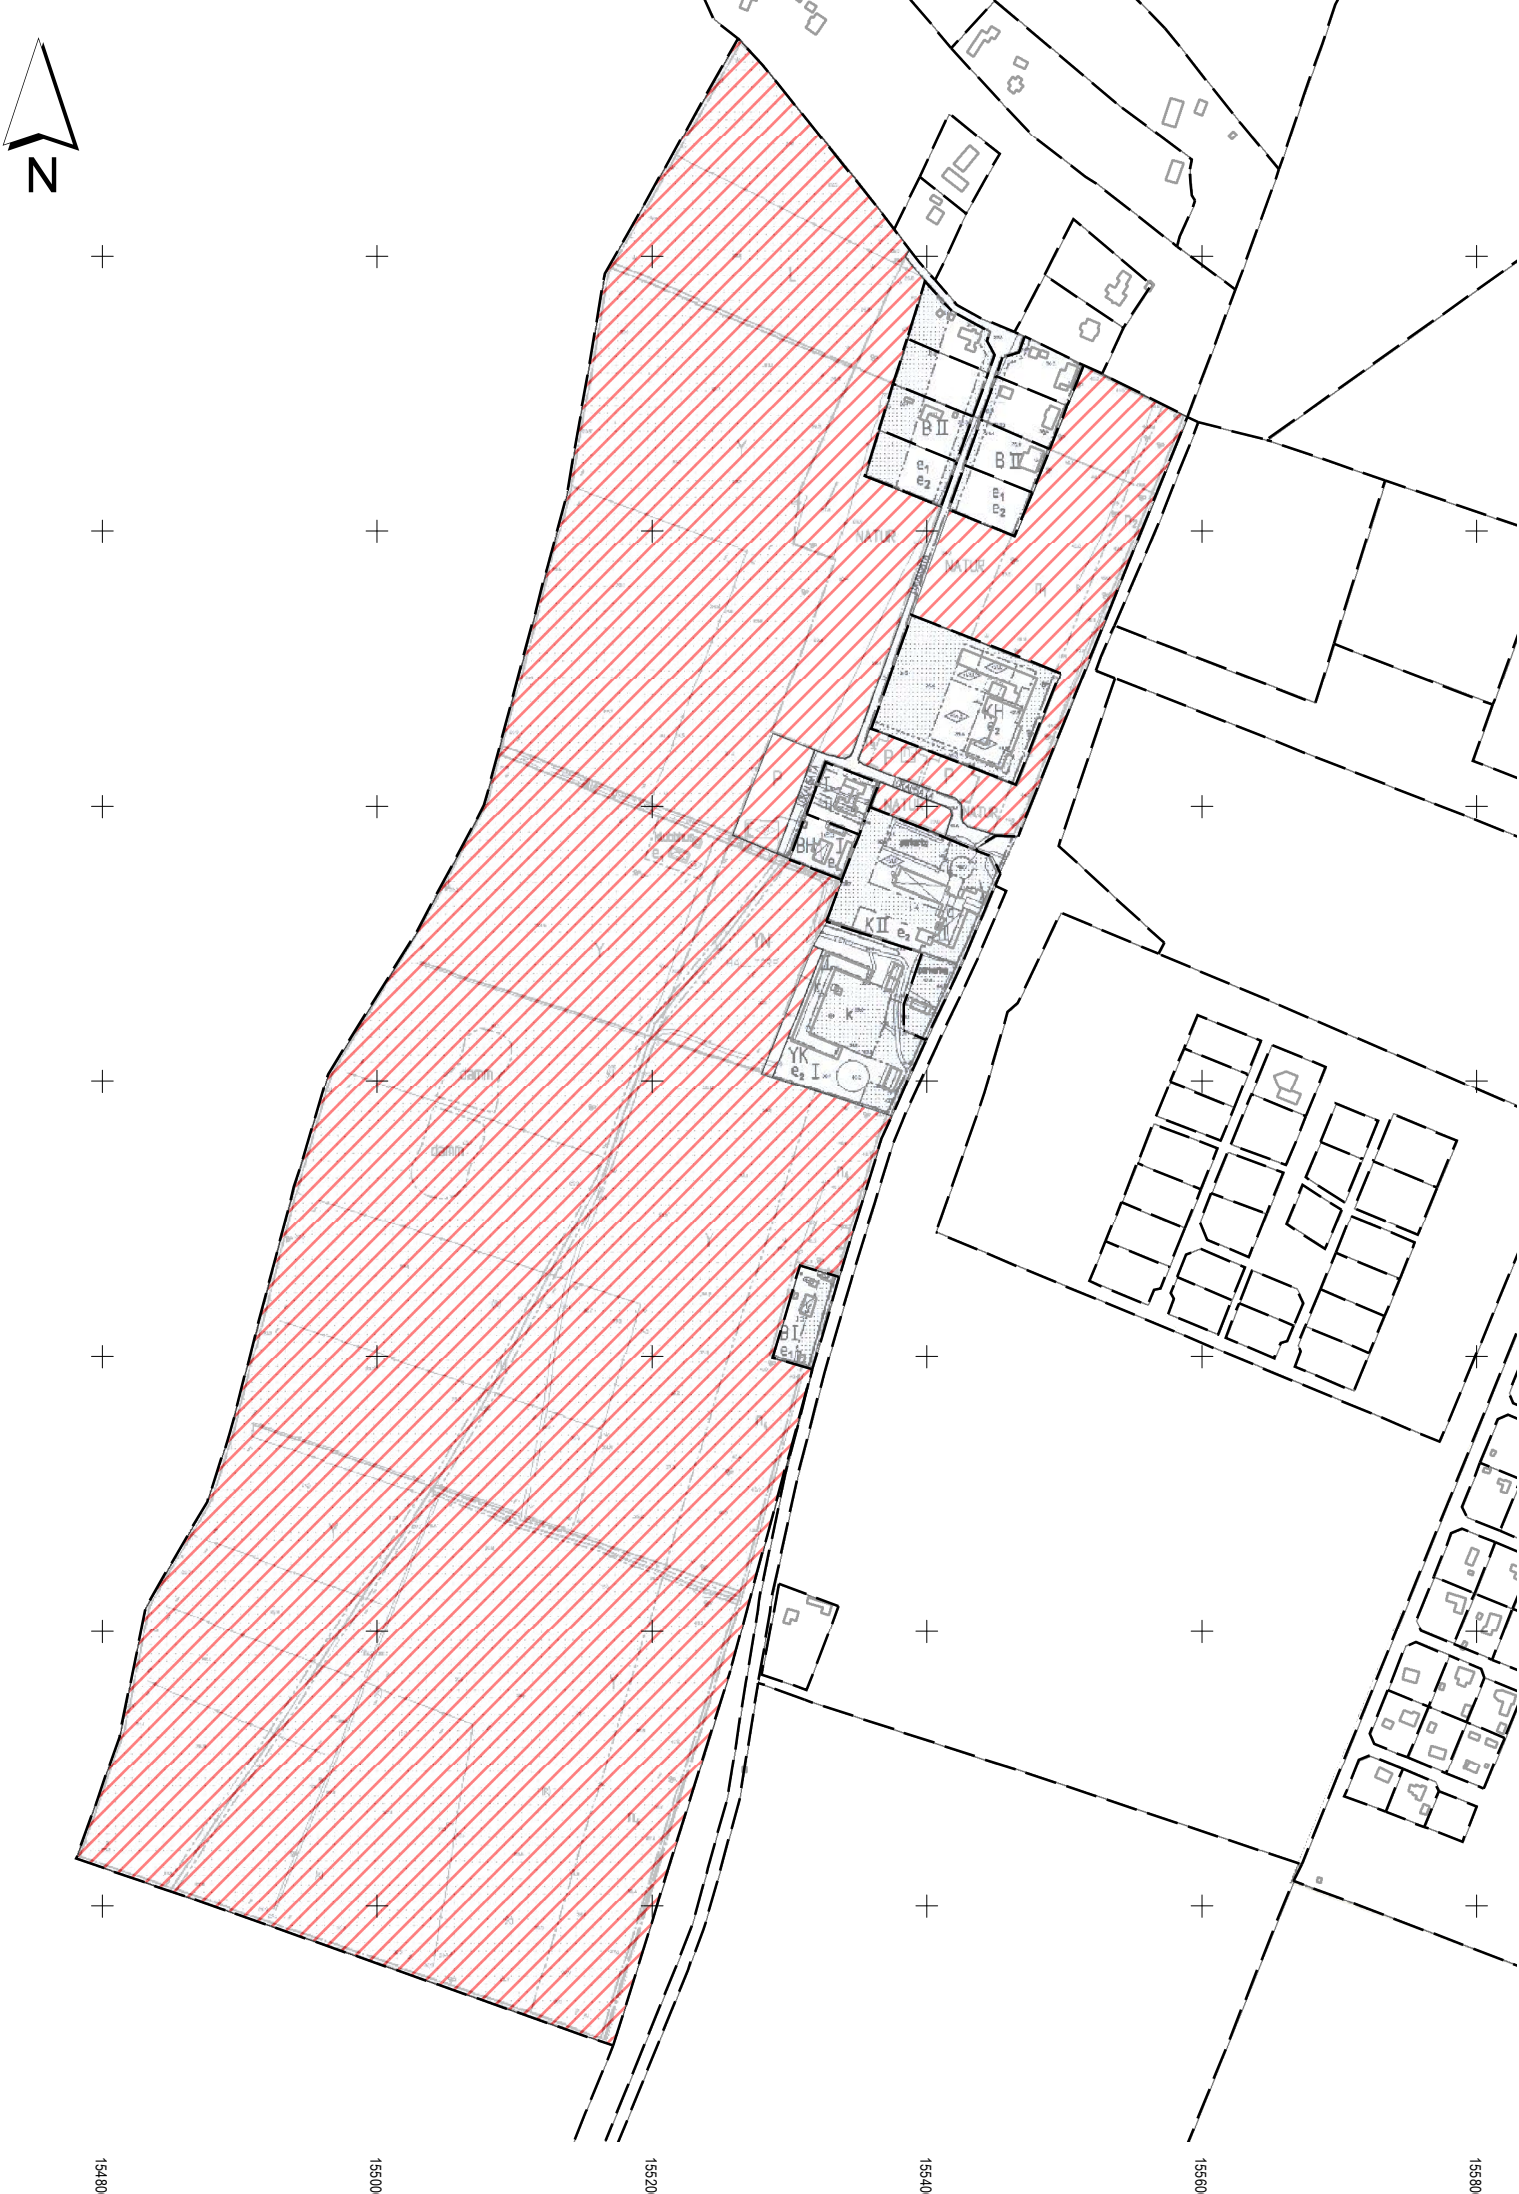


PLANBESTÄMMELSER

Följande gäller inom områden med nedanstående beteckningar.
Endast angiven användning och utformning är tillåten.
Där beteckning saknas gäller bestämmelsen inom hela planområdet.

ILLUSTRATIONER

Upphävandeområde

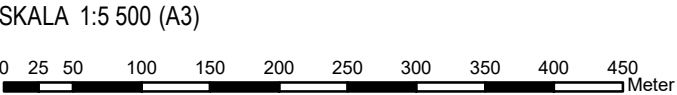

Antagandehandling Upphävande del av detaljplan för Halltorp 1:2 Upprättad av Kommunledningsförvaltningen Borgholms kommun	Beslutsdatum	Instans
	Samråd 2020-02-26	MBN
	Granskning 2020-06-25	-----
	Antagande 2020-09-24	MBN
	Laga kraft 2020-10-21	MBN
Victoria Bengtsson Planarkitekt		
Anders Magnusson Chef tillväxtenheten		
Borgholms kommun Dnr 2020 000 030 2020-06-18		