


GRUNDKARTA
Borgholms kommun, Kalmar län
Upprättad genom utdrag ur databas

Koordinatsystem i plan: Sweref 99 zon 1630
Koordinatsystem i höjd: RH 2000

Beteckning


- fastighetsgräns
- byggnader
- Planområdesgräns

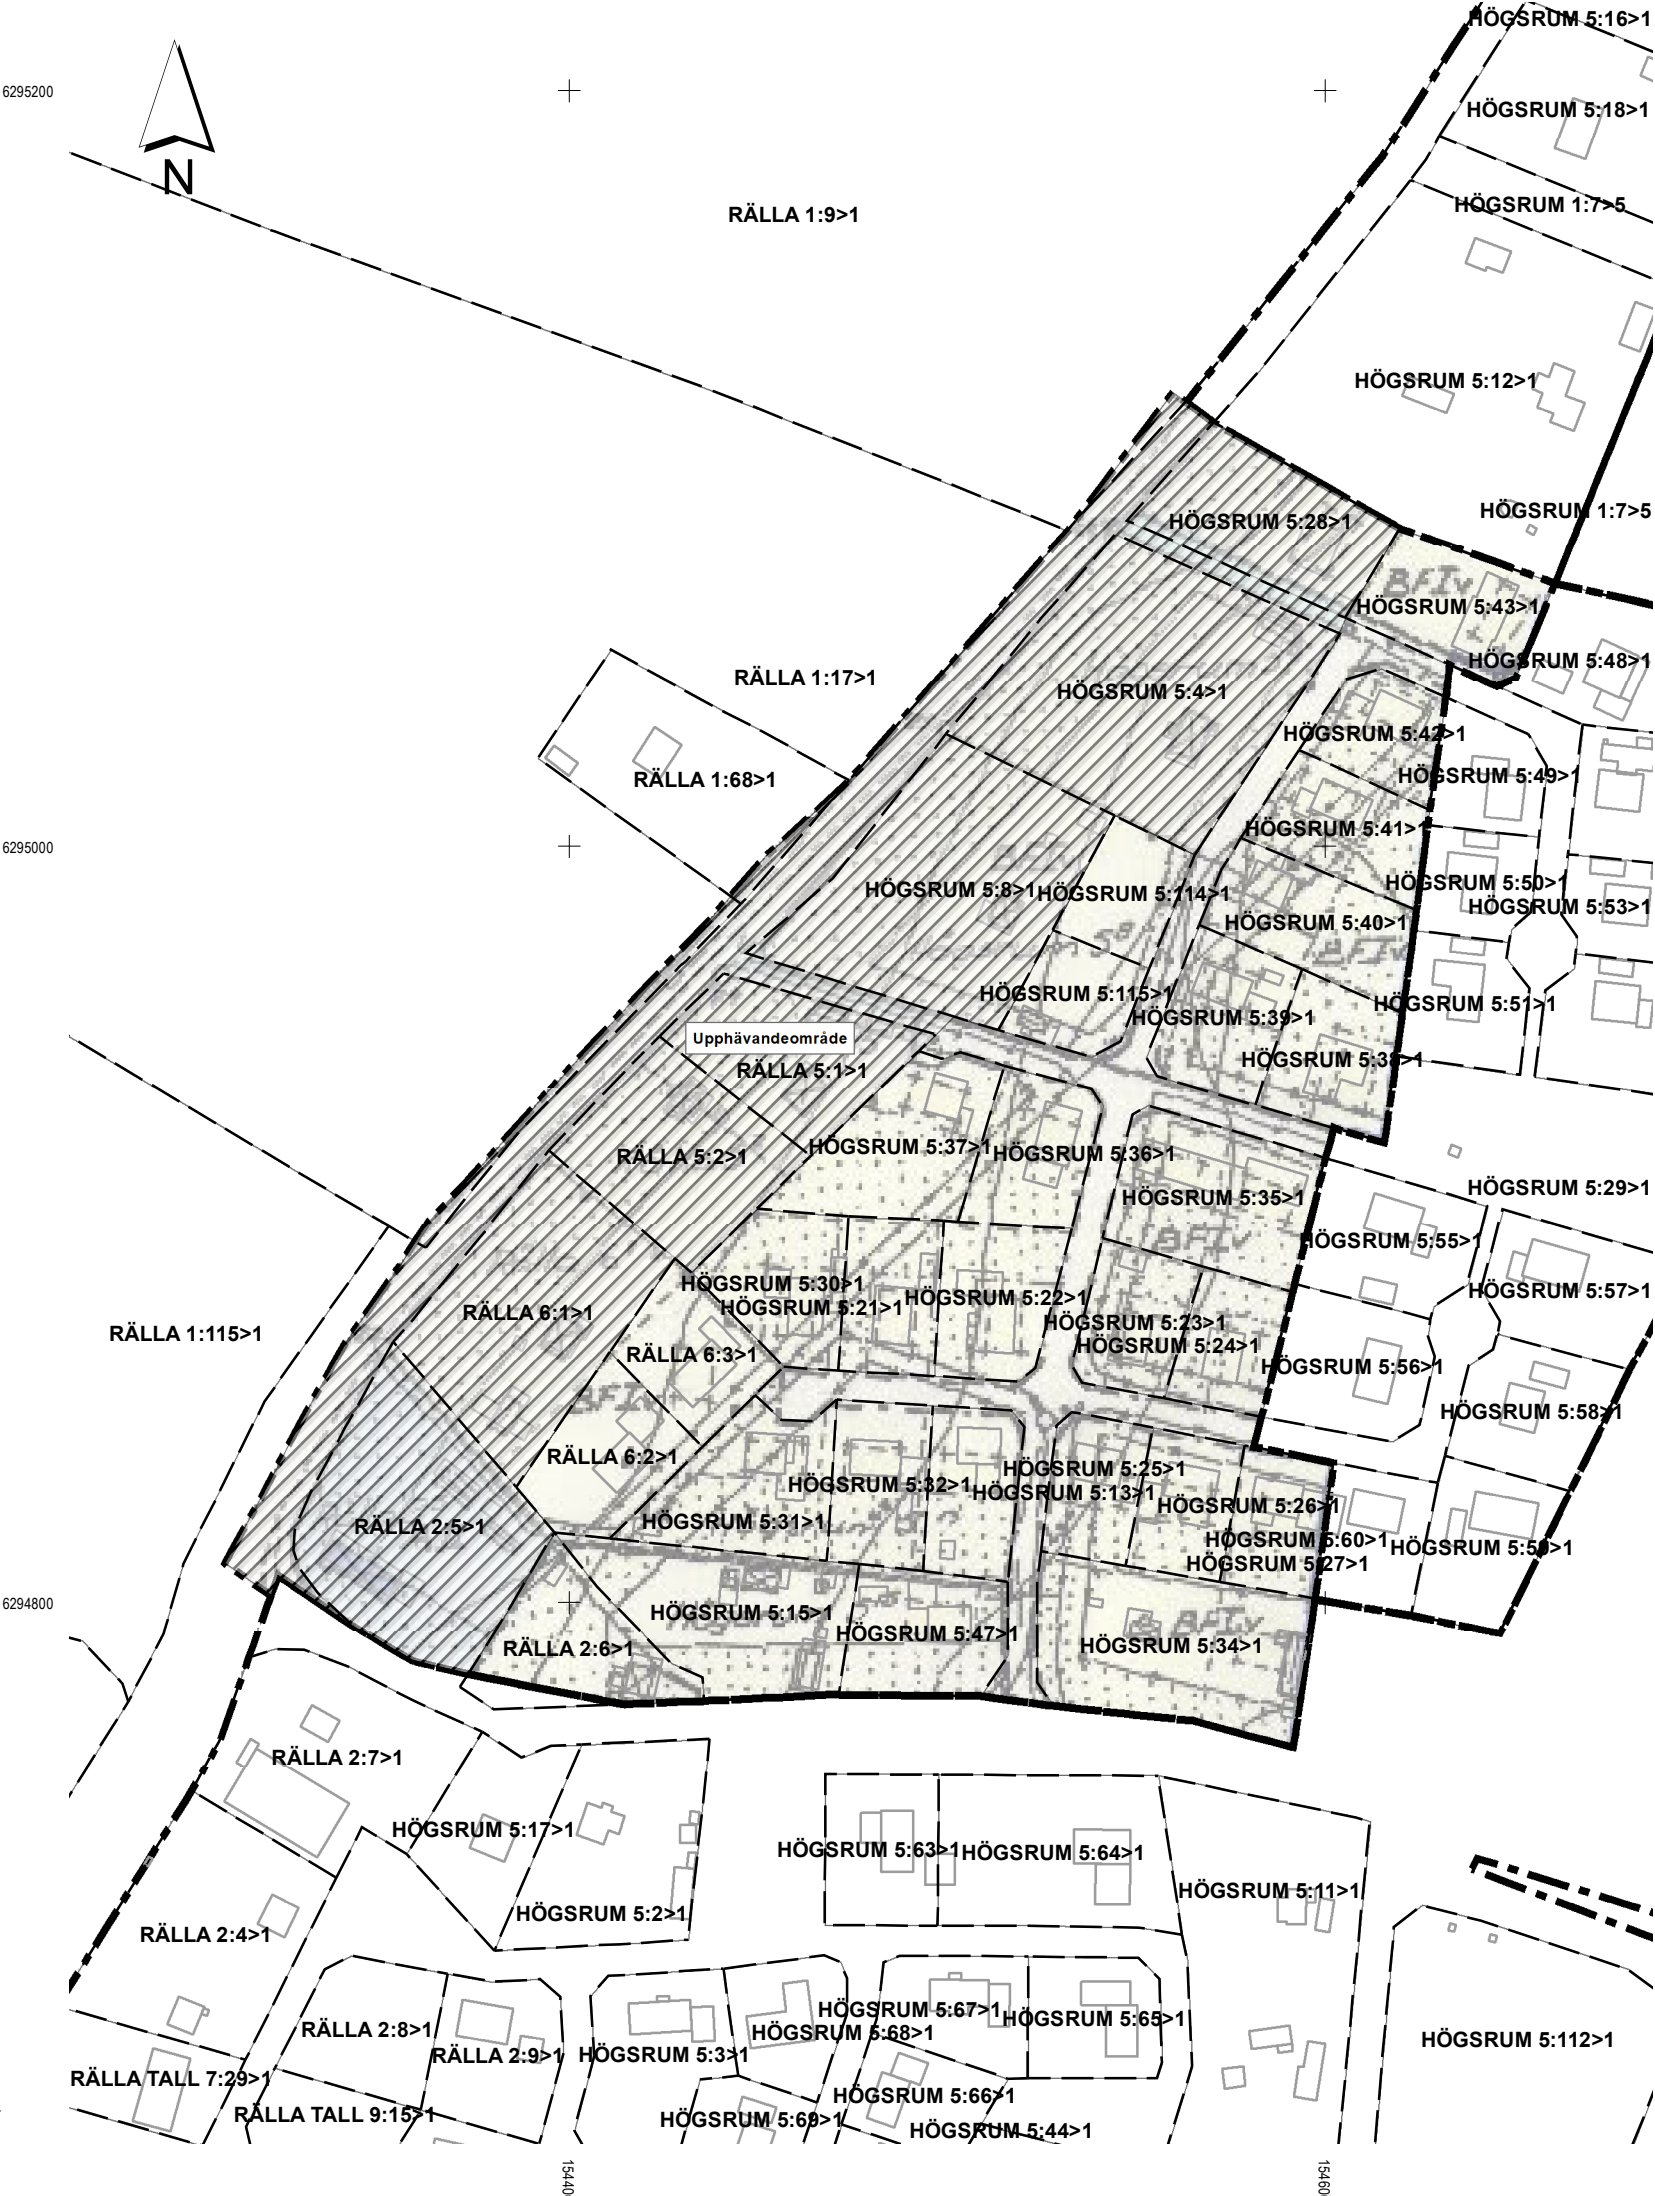

PLANBESTÄMMELSER

Följande gäller inom områden med nedanstående beteckningar.
Endast angiven användning och utformning är tillåten.
Där beteckning saknas gäller bestämmelsen inom hela planområdet.

ILLUSTRATIONER

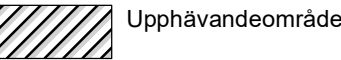

Antagande	Beslutsdatum	Instans
Upphävande del av detaljplan för	Samråd 2020-02-26	MBN
Högsrum 5:1 mfl	Granskning -----	-----
Upprättad av Kommunledningsförvaltningen Borgholms kommun	Antagande 2020-06-25	MBN
	Laga kraft 2020-07-21	MBN
Victoria Bengtsson Planarkitekt	Anders Magnusson Chef tillväxtenheten	
		Dnr 2019-000 900 2020-06-05