


N156147 STENHULT

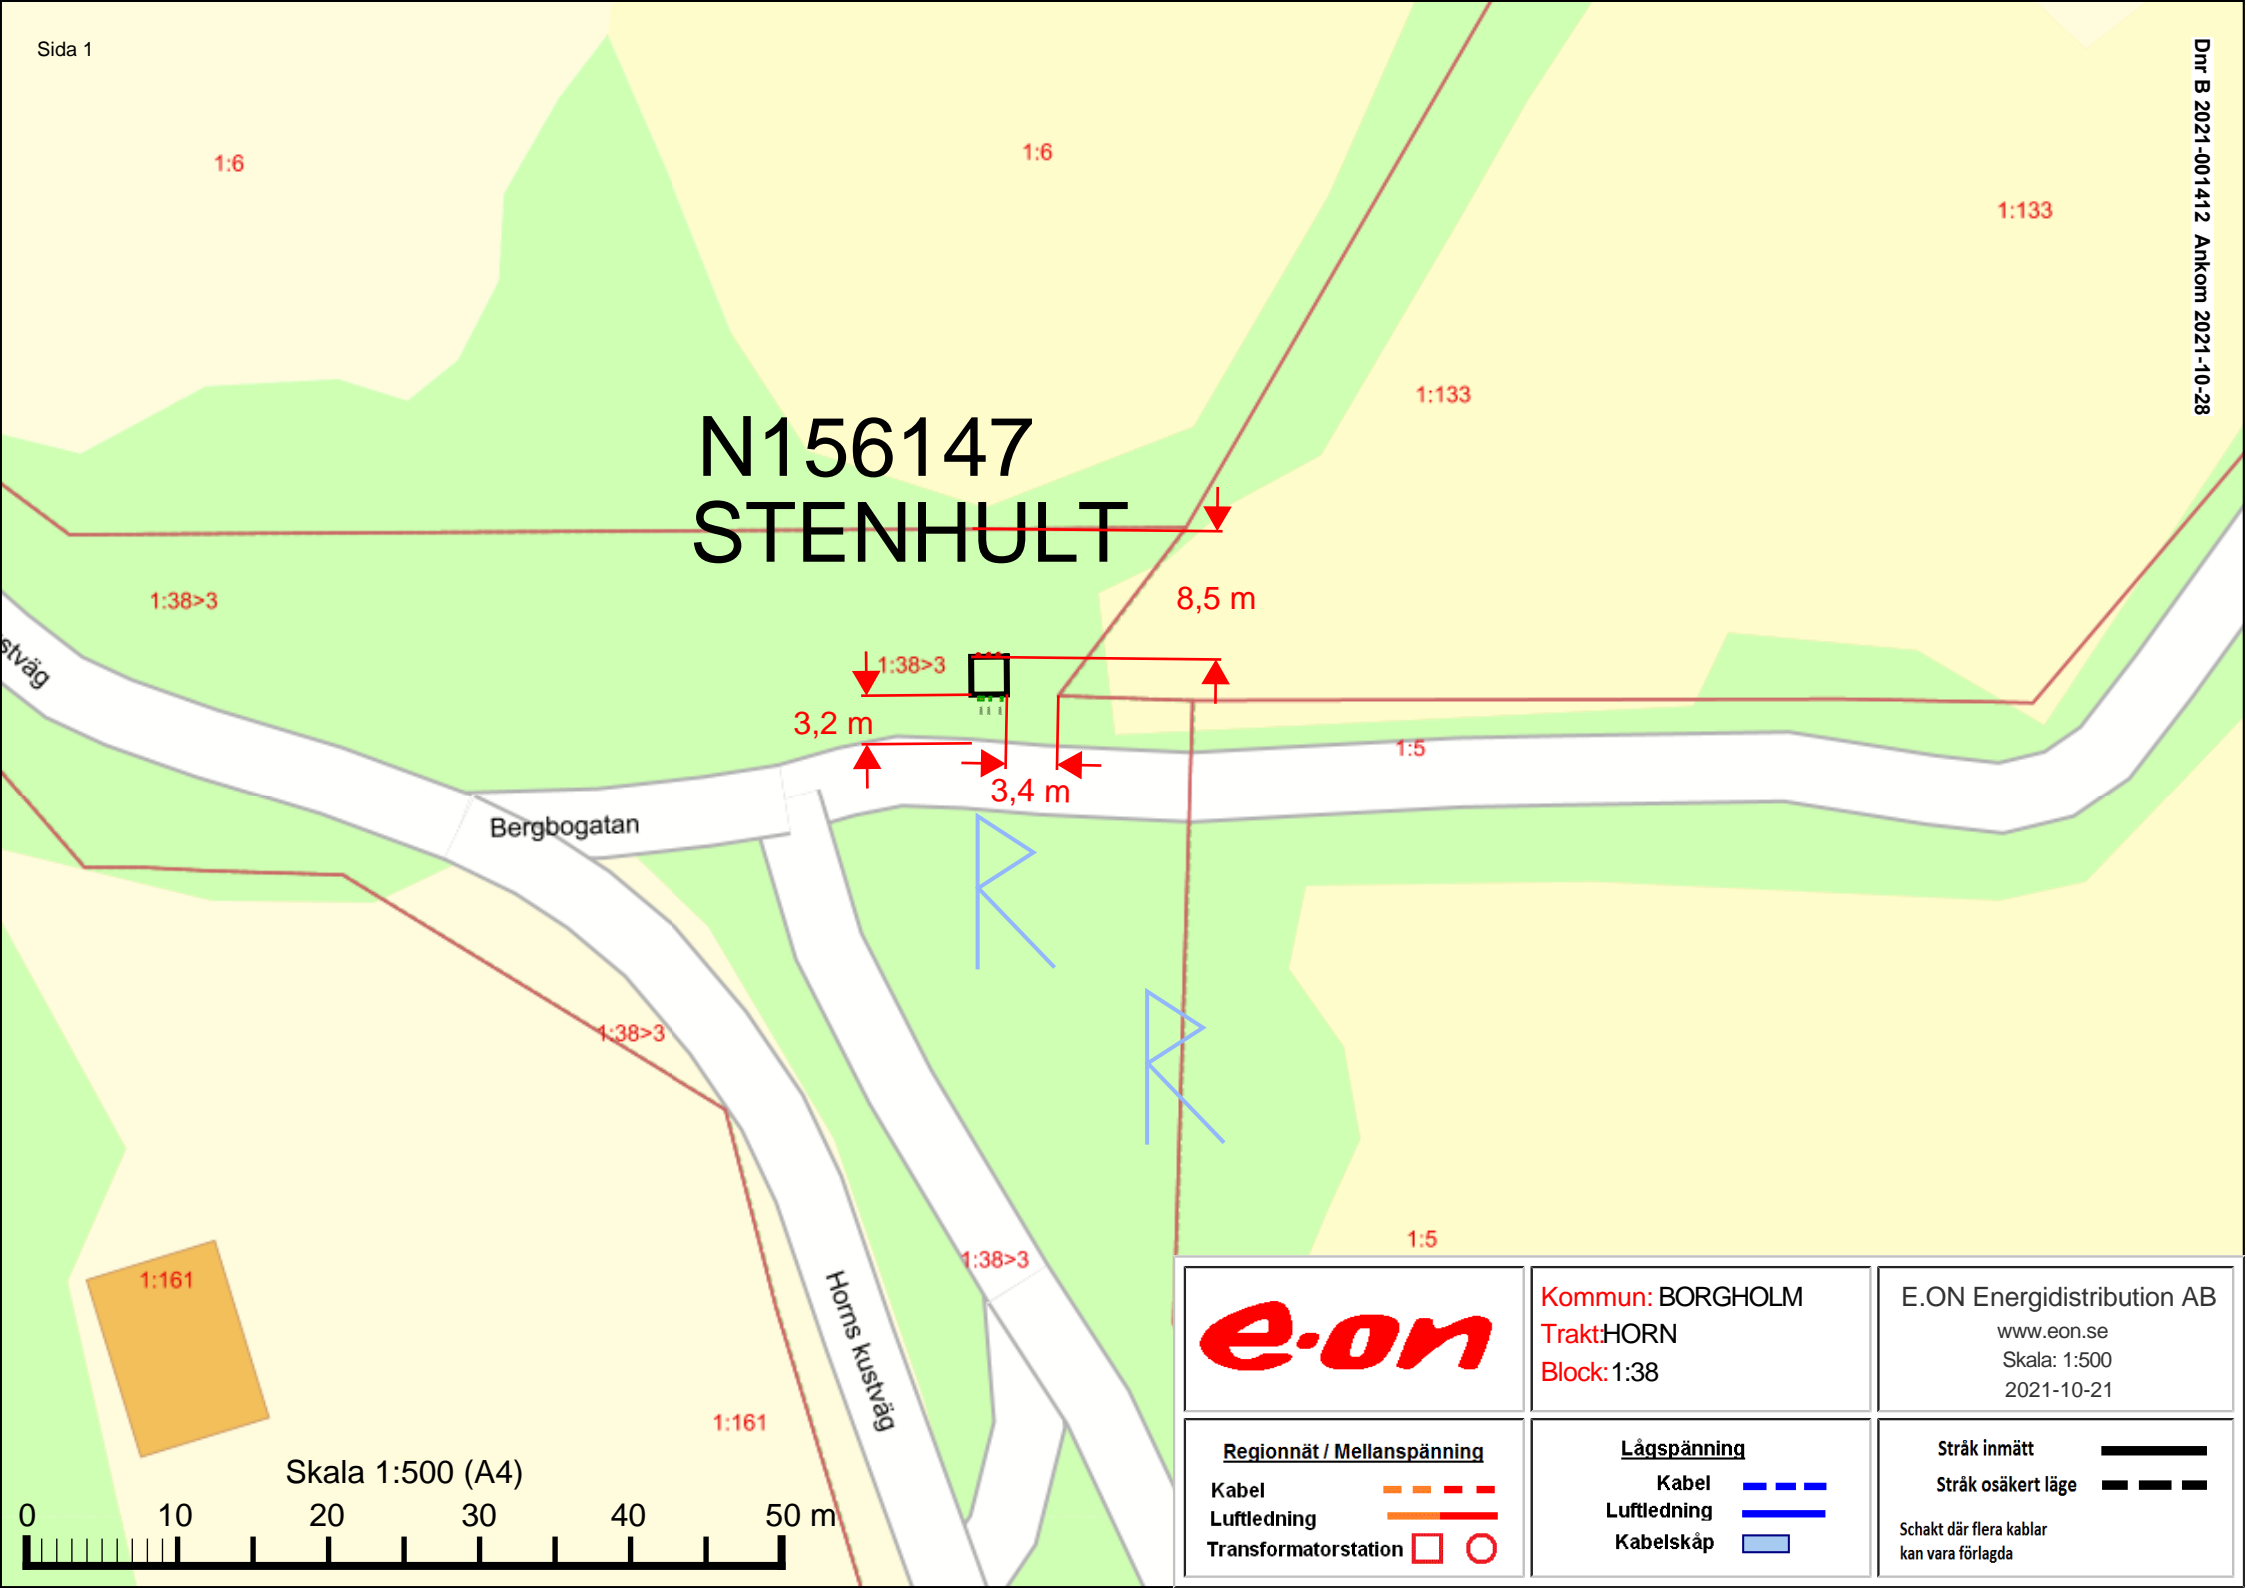

Kommun: BORGHOLM
 Trakt:HORN
 Block: 1:38

E.ON Energidistribution AB
 www.eon.se
 Skala: 1:500
 2021-10-21

Regionnät / Mellanspänning

Kabel	
Luftledning	
Transformatorstation	

Lågspänning

Kabel	
Luftledning	
Kabelskåp	

Stråk inmätt

Stråk osäkert läge

Schakt där flera kablar kan vara förlagda

Skala 1:500 (A4)

