



FÖRKLARINGAR

EI30
SE RITNING A-40-1-D100


B.JL2
350 MM ISOLERING
BALKAR ENL. K
0,2 LUFTE OCH ÅNGSPÄRR (GENOMTRÄNNINGSSÄKER)
28x70 GLESPANEL
13 MM GIPS

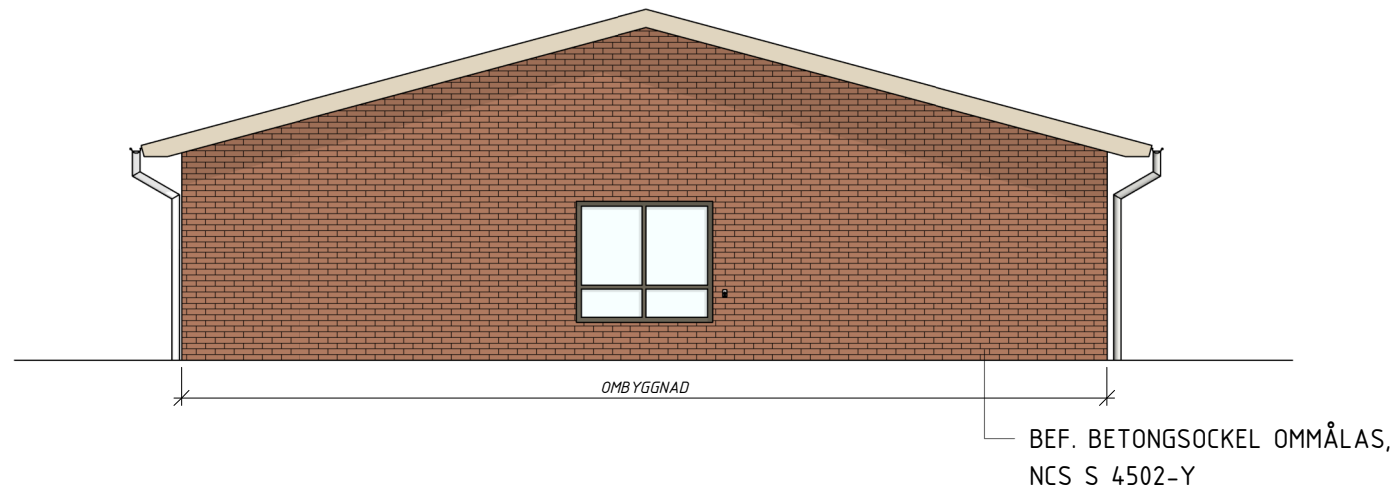


FASAD MOT NORR

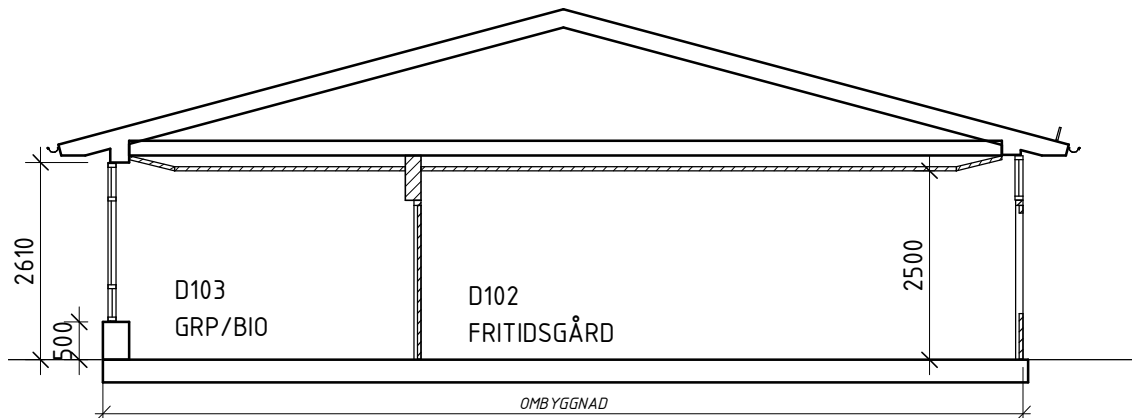


SEKTION D1-D1

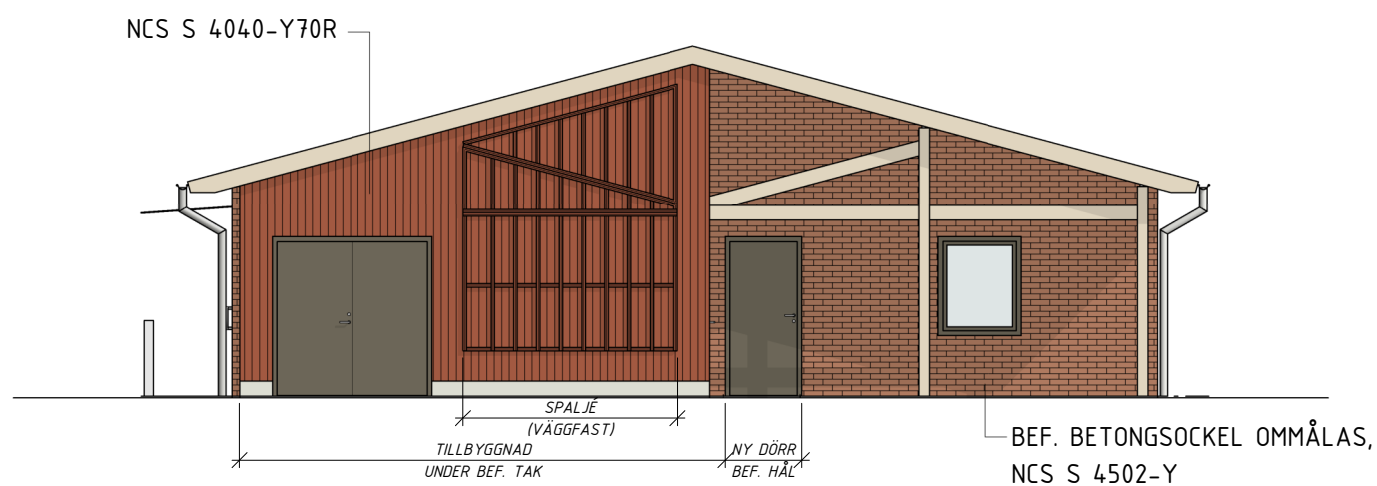


FASAD MOT SÖDER

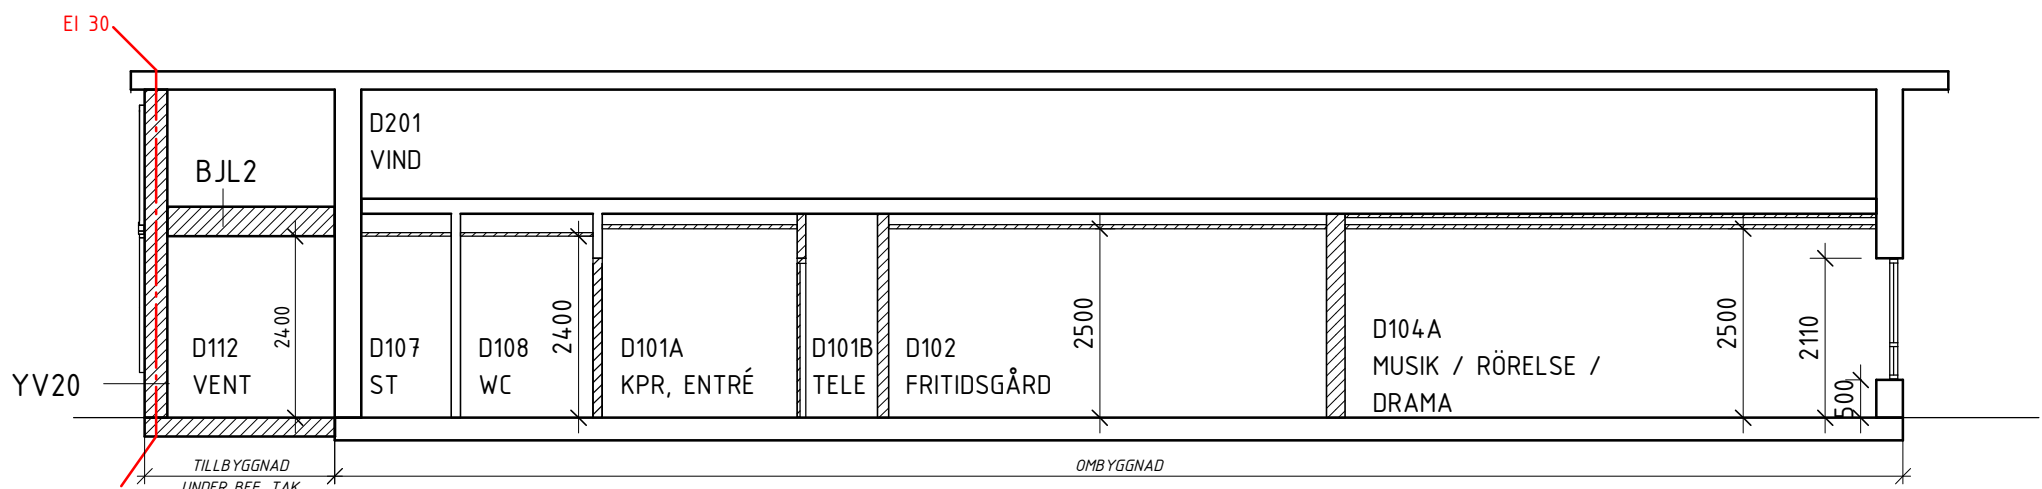

SEKTION D2-D2

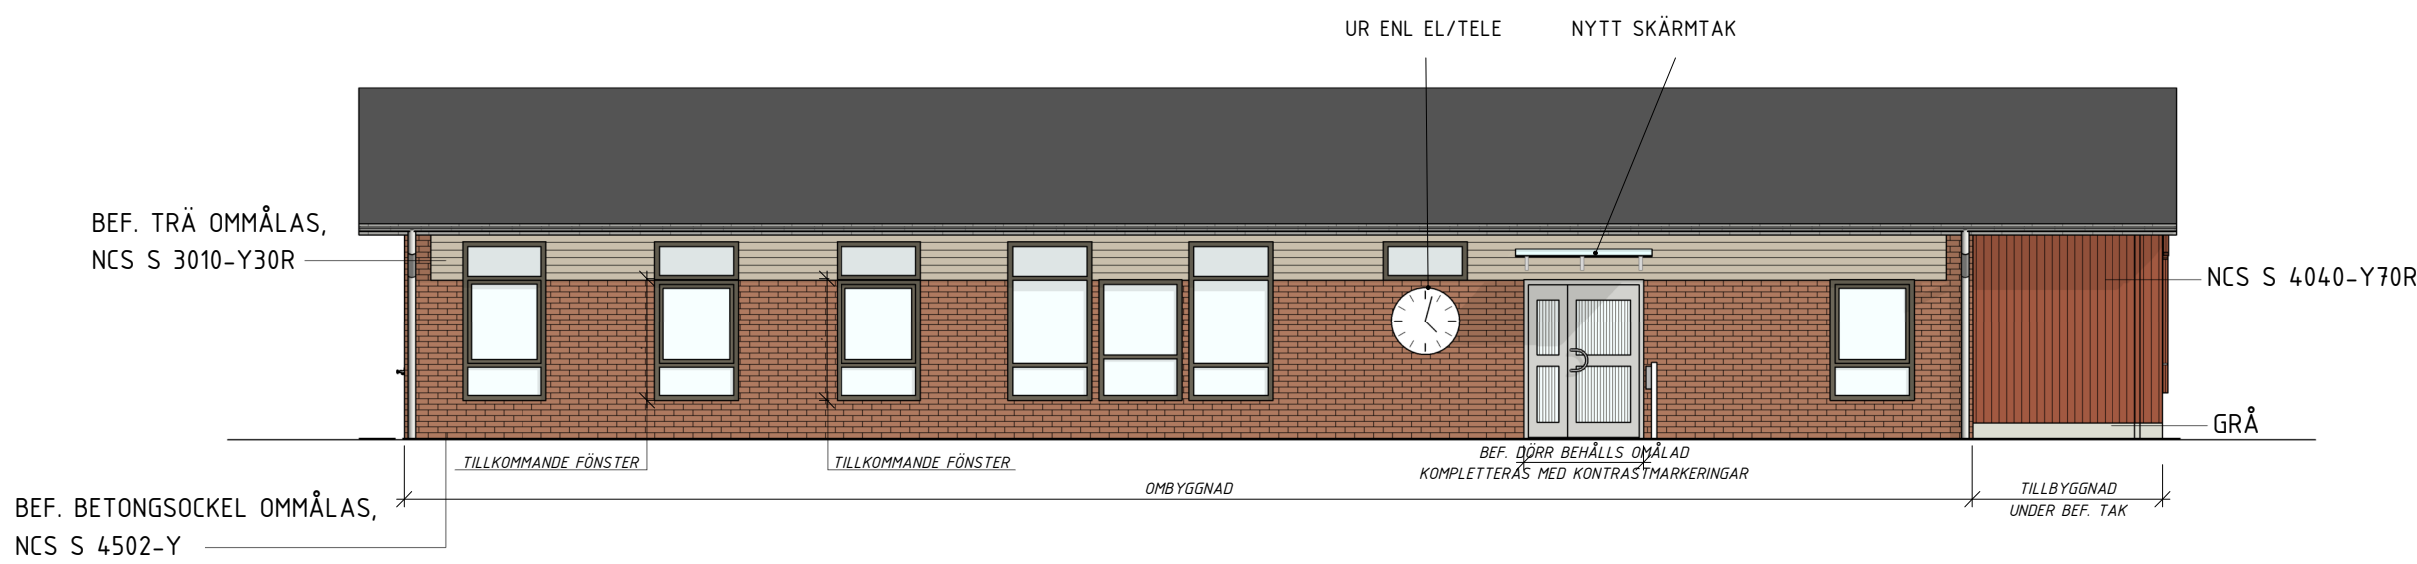

FASAD MOT VÄSTER

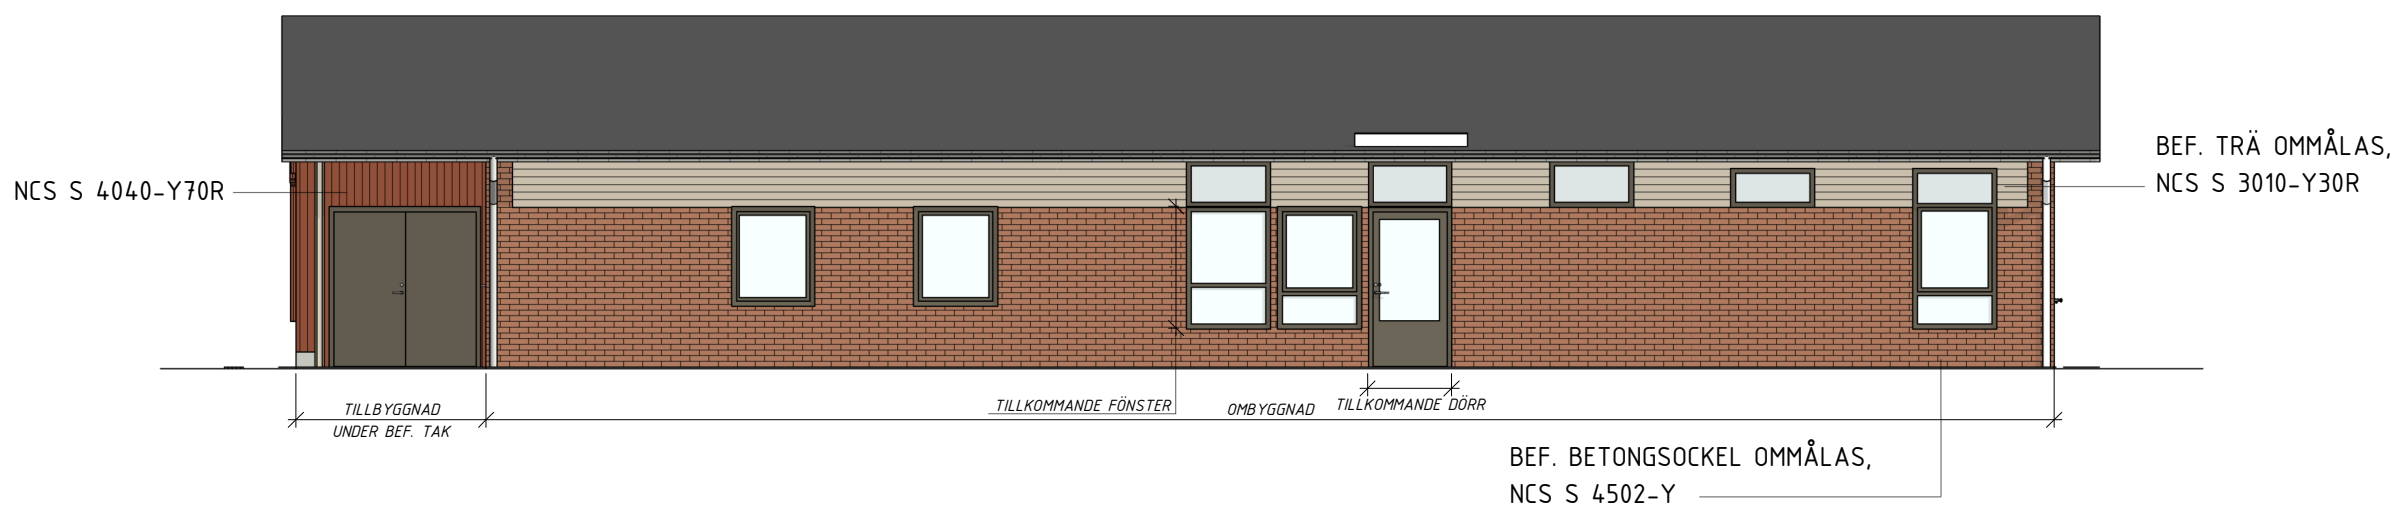

FASAD MOT ÖSTER

A	ÄNDRINS-PM A05	220621	LS
BET	ÄNDRINGEN AVSER	DATUM	SIGN
BYGGHANDLING			
ÅKERBOSKOLAN LÖTTORP 3:33, BORGHOLMS KOMMUN			
ORIENTERINGSPLAN			
UPPDRAG NR 21083	RITAD/KONSTR. AV LS	HANDLAGSARE M. BRORSON	
DATUM 2022-06-21	ANSVARIG		
NY- OCH OMBYGGNAD AV SKOLA HUS D			
FASADER OCH SEKTIONER			
REGISTERKOD	NUMMER A-40-0-D001	SKALA A4/A3 1:100/1:200	BET A

FÖRKLARINGAR

E130

ALLA MÅTT I MILLIMETER.
GENERELLT GÄLLER TEXT INOM PARANTES "PLATS FÖR" OCH
INGÅR EJ I ENTREPRENAD.
BRÖSTNINGSHÖJD INVÄNDIGA PARTIER ÄR 0 MM DÄR EJ ANNET
ANGES.

AK	ARMBÅGSKONTAKT
AKS	ARMBÅGSKONTAKT PÅ STOLPE
ALHS	AVVISARLIST, HÖRSKYDD
BH	BIBLIOTEKSHYLLA HÖG, MED HYLLBELYSNING
BHD	BIBLIOTEKSHYLLA HÖG, MED HYLLBELYSNING
(BLD)	PLATS FÖR BIBLIOTEKSHYLLA LÄG, DUBBELSIDIG
BR	BRÖSTNINGSHÖJD
(BS)	PLATS FÖR BIBLIOTEKSSNURRHYLLA
DS	DRAGSKÅP, ANSLUTS ENL. V
EM	ENTRÉMÄTTA (TORKMÄTTA), INFÄLLD
GS	GASOLSKÅP, VENTILERAT
KHX	KLÄDHYLLA, X PLATSER
KL	KROKLIST
KS	KEMSKÅP, VENTILERAT
KPH	KAPPHYLLA
MK	MEDICINSKT KYLSKÅP
RH	REDSKAPSHÅLLARE
SB	SKÖTBORD
SF	SKJUTDÖRRSFÖRVARING, LÄSBAR
SG	SKRAPGALLER
SHX	SKÖHYLLA, X PLATSER
SK	SPARKKONTAKT
SLS	SLOJDSKÅP
(SS)	PLATS FÖR SYRA/BASSKÅP, VENTILERAT
STPR	STUPRÖR
TM	TVÄTTMASKIN
(TMM)	FÖRBEREDELSE FÖR MOPPTVÄTTMASKIN
VH	VÄGGHYLLA
HSV	HÖGSKÅP, VITRIN
HS	HÖGSKÅP
U	FÖNSTERUTRYMNING ENL. BRAND
UY TYP X	UPPSTÄLLNINGSYTA TYP X


	NATURSTENSPLATTOR
	GÄRDIN-/DRAPERIBESLAG
	PLATS FÖR ÅTERVINNING

C	ÄNDRINGS-PM A05	220621	LS
B	ÄNDRINGS-PM A04	220517	LS
A	ÄNDRINGS PM A02	220128	LS
BET	ÄNDRINGEN AVSER	DATUM	SIGN

BYGGHANDLING

ÅKERBOSKOLAN
LÖTTORP 3:33, BORGHOLMS KOMMUN

ORIENTERINGSPLAN

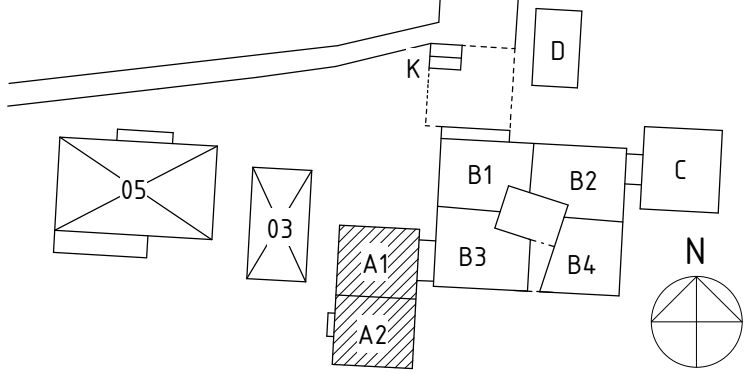

UPPDRAG NR 21083	RITAD/KONSTR. AV LS	HANDLEDIGARE M. BRORSON
DATUM 2022-01-28	ANSVARIG	

NY- OCH OMBYGGNAD AV SKOLA
HUS A

PLAN 1	SKALA A1/A3 1:100/1:200
REGISTERKOD	NUMMER A-40-1-A100
	BET C



FFU UPPRÄTTAT AV ATRIO



FÖRKLARINGAR

E130

ALLA MÅTT I MILLIMETER.
GENERELLT GÄLLER TEXT INOM PARANTES "PLATS FÖR" OCH
INGÅR EJ I ENTREPRENAD.
BRÖSTNINGSHÖJD INVÄNIGA PARTIER ÄR 0 MM DÄR EJ ANNAT
ANGES.

- AK ARMBÄGSKONTAKT
AKS ARMBÄGSKONTAKT PÅ STOLPE
ALHS AVVISARLIST, HÖRNSKYDD
BH BIBLIOTEKSHYLLA HÖG, MED HYLLBELYSNING
BHD BIBLIOTEKSHYLLA HÖG, MED HYLLBELYSNING
(BLD) HYLLBELYSNING
BR PLATS FÖR BIBLIOTEKSHYLLA LÅG,
(BS) DUBBELSIDIG
DS BRÖSTNINGSHÖJD
EM PLATS FÖR BIBLIOTEKSSNURRHYLLA
GS DRAGSKÅP, ANSLUTS ENL. V
KH ENTRÉMATTA (TORKMATT), INFÄLLD
KL GASOLSKÅP, VENTILERAT
KS KLÄDHYLLA, X PLATSER
KPH KROKLIST
MK KEMSKÅP, VENTILERAT
RH KAPPHYLLA
SB MEDICINSKT KYLSKÅP
SF REDSKAPSHÅLLARE
SG SKÖTBORD
SHX SKJUTDÖRRSFÖRVARING, LÅSBAR
SK SKRAPGALLER
SKS SKOHLIA, X PLATSER
SL SPARKKONTAKT
(SS) SLÖJDSKÅP
STPR PLATS FÖR SYRA/BASSKÅP, VENTILERAT
TM STUPRÖR
(TMM) TVÄTTMASKIN
VH FÖRBEREDElse FÖR MOPPTVÄTTMASKIN
HS VÄGGHYLLA
HSV HÖGSKÅP, VITRIN
HS HÖGSKÅP
U FÖNSTERUTRYMNING ENL. BRAND
UY TYP X UPPSTÄLLNINGSYTA TYP X


- NATURSTENSPLATTOR
GARDIN-/DRAPERIBESLAG
PLATS FÖR ÅTERVINNING

C	ÄNDRINGS-PM A05	220621	LS
B	ÄNDRINGS-PM A04	220517	LS
A	ÄNDRINGS-PM A01	211207	LS
BET	ÄNDRINGEN AVSER	DATUM	SIGN

BYGGHANDLING

ÅKERBOSKOLAN
LÖTTORP 3:33, BORGHOLMS KOMMUN

ORIENTERINGSPÅN

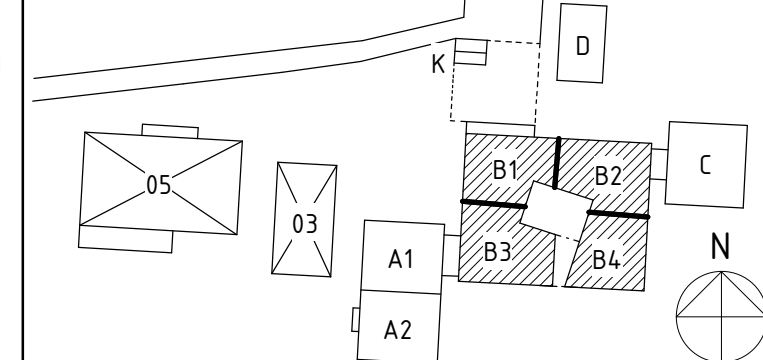

GAB ARKITEKTER OCH INGENJÖRER
STEE BYGG- OCH FÖRBEREDNING

UPPDRAG NR 21083
DATUM 2021-12-07
NY- OCH OMBYGGNAD AV SKOLA
HUS B

PLAN 1
REGISTERKOD
NUMMER
ANSVARIG
M. BRORSON
SKALA AVÅS 1:100/1:200

FFU UPPRÄTTAT AV ATRIO

A-40-1-B100

C

FÖRKLARINGAR

E130

ALLA MÅTT I MILLIMETER.
GENERELLT GÄLLER TEXT INOM PARANTES "PLATS FÖR" OCH
INGÅR EJ I ENTREPRENAD.
BRÖSTNINGSHÖJD INVANDIGA PARTIER ÄR 0 MM DÄR EJ ANNAT
ANGES.

- AK

AKS

ALHS

(AS)

(BES)

BH

BHD

(BLD)

BR

(BS)

DS

EM

GS

KHX

KL

KS

KPH

MK

RH

SB

SF

SHX

SK

SLS

(SS)

STPR

TM

(TMM)

VH

HSV

HS

U

UY TYP X
- ARMBÅGSKONTAKT

ARMBÅGSKONTAKT PÅ STOLPE

AVVISARLIST, HÖRNSKYDD

PLATS FÖR ARKIVSKÅP

PLATS FÖR BEF. ELEVSKÅP, 4 LUCKOR

BIBLIOTEKSHYLLA HÖG, MED HYLLBELYSNING

BIBLIOTEKSHYLLA HÖG, MED HYLLBELYSNING

PLATS FÖR BIBLIOTEKSHYLLA LÅG, DUBBELSIDIG

BRÖSTNINGSHÖJD

PLATS FÖR BIBLIOTEKSSNURRHYLLA

DRAGSKÅP, ANSLUTS ENL. V

ENTRÉMATT (TÖRKMATT), INFÄLLD

GASOLSKÅP, VENTILERAT

KLADHYLLA, X PLATSER

KRÖKLIST

KEMSKÅP, VENTILERAT

KAPPHYLLA

MEDICINSKT KYLSKÅP

REDSKAPSHÅLLARE

SKÖTBORD

SKJUTÖRRSFÖRVARING, LÅSBAR

SKRAPGALLER

SKÖHYLLA, X PLATSER

SPARKKONTAKT

SLÖDSKÅP

PLATS FÖR SYRA/BASSKÅP, VENTILERAT

STUPRÖR

TVÄTTMASKIN

FÖRBEREDElse FÖR MOPPTVÄTTMASKIN

VÄGGHYLLA


HÖGSKÅP, VITRIN

HÖGSKÅP

FÖNSTERUTRYMNING ENL. BRAND

UPPSTÄLLNINGSYTA TYP X

- NATURSTENSPLATTOR
- GARDIN-/DRAPERIBESLAG
- PLATS FÖR ÅTERVINNING

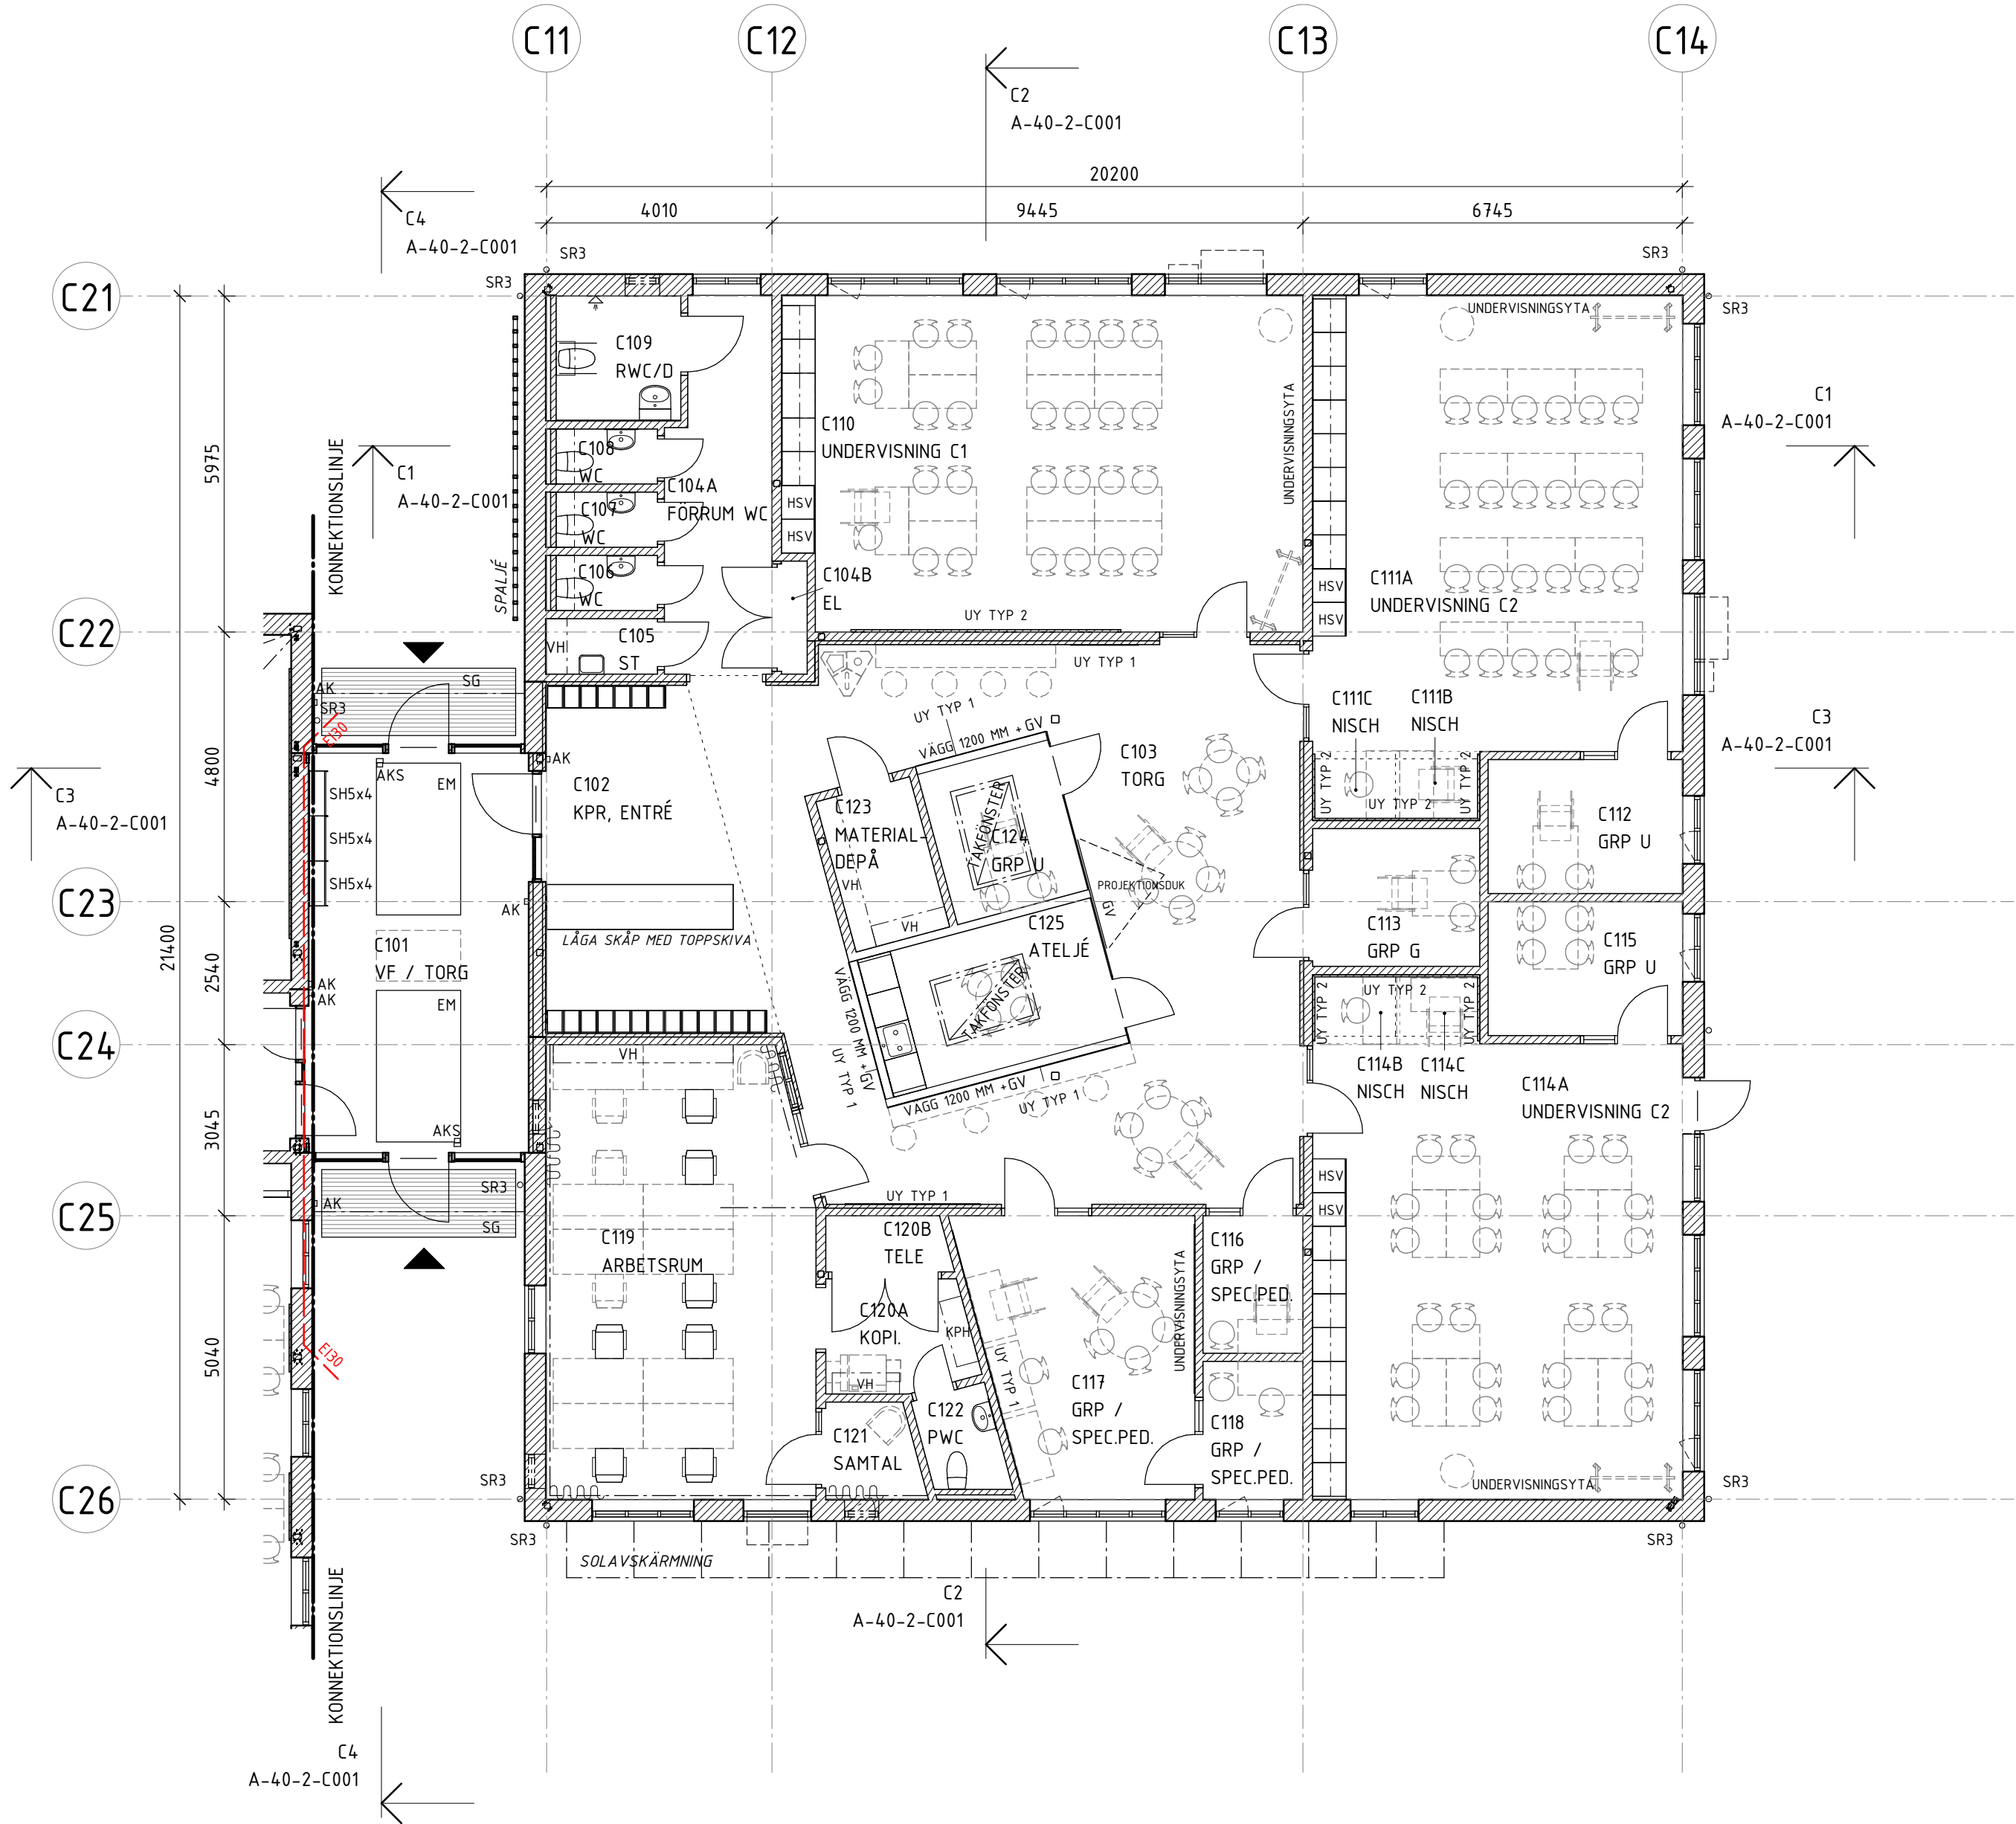

B	ÄNDRINGS PM A04	220517	LS
A	ÄNDRINGS PM A01	211207	LS
BET	ÄNDRINGEN AVSER	DATUM	SIGN
BYGGHANDLING			
ÅKERBOSKOLAN			
LÖTTORP 3:33, BORGHOLMS KOMMUN			
ORIENTERINGSPÅN			
UPPRÄG NR	21083	BYGGKONSTR. AV	LS
DATUM	2021-12-07	ANSVARIG	M. BRORSON
NY- OCH OMBYGGNAD AV SKOLA			
HUS C			
PLAN 1	SKALA A4/A3 1:100/1:200		
REGISTERKOD	NUMMER	BET	
	A-40-1-C100	B	

FFU UPPRÄTTAT AV ATRIO



FÖRKLARINGAR

— EI30

ALLA MÅTT I MILLIMETER.
GENERELLT GÄLLER TEXT INOM PARANTES "PLATS FÖR" OCH
INGÅR EJ I ENTREPRENAD.
BRÖSTNINGSHÖJD INVANDIGA PARTIER ÄR 0 MM DÄR EJ ANNAT
ANGES.
MÅTT BERÖENDE AV BEF. BYGGNAD SKA KONTROLLERAS
INNAN BESTÄLLNING OCH TILLVERKNING.

AK ARMBÅGSKONTAKT
(AS) PLATS FÖR ARKIVSKÅP
(BES) PLATS FÖR BEF. ELEVSÅP, 4 LUCKOR
BR BRÖSTNINGSHÖJD
EM ENTRÉMATTA (TÖRKMATTA), INFÄLLD
HS HÖGSKÅP
HSV HÖGSKÅP, VITRIN
KF KLÄDFÖRVARING, UTAN MELLANVÄGGAR
KHx KLÄDHYLLA, X PLATSER
KL KROKLIST
SB SKÖTBORD
SF SKJUTDÖRRSFÖRVARING, LÅSBAR
SG SKRAPGALLER
SHx SKOHHYLLA, X PLATSER
STPR STUPRÖR
TP TVÄTTPELARE
UY TYPX UTSTÄLLNINGSYTA TYP X
VH VÄGGHYLLA
VP VÄRMEPUMP

 NATURSTENSPLATTOR
 GARDIN-/DRAPERIBESLAG
 PLATS FÖR ÅTERVINNING
 LAMELLGARDIN

INNERVÄGGAR

BETECKNINGAR NEDAN HÄNVISAR TILL GYPROCS HANDBOK 9. UTFÖRANDE OCH
GENERELLT DETALJARBETE SKA FÖLJA LEVERANTÖRENS ANVISNINGAR. INRE
SKIIVAN BYTS FRÅN GIPSSKIIVA TILL TRÄSKIIVA, FÖRSTA SIFFERPARENTESEN
ANGER NÄRMASTE VÄGGTYP HOS GYPROC MED XR-REGEL RESPEKTIVE GT-REGEL
(TRÄ) OCH NORMAL/ERGO-SKIIVA. Ljudklassificering utan parantes anger
PROJEKTETS Ljudkrav på väggen. Ljudklassificering inom parantes
anger väggens GYPROCS ljudklassificering med gipsskivor.
MÅTT M.A.P. VÄGGAR TILL UTSIDA SKIVA (KAKEL, SPALTPANEL M.M EJ
MÅTTSATT).

VID KAKELLÄDDA VÄGGAR I VÅTRUM BYTS DEN INRE SKIIVAN MOT EN 15 MM
K-PLYWOOD. DESSA VÄGGAR ÄR MARKERADE MED "KP".
VÄGGAR MARKERADE MED "KKP" KOMPLETTERAS MED 1 ST K-PLYWOOD INNANFÖR
GIPSSKIIVAN.

M = MINERITSKIIVA


V21	(1)	XR 70/70 (450)	NN-0 M0,	0 dB,	95	MM
V3	(13)	XR 95/95 (450)	NN-NN M0,	0 dB,	145	MM
V3E	(20)	XR 95/95 (450)	NN-NN M95,	48 dB, (52 dB)	145	MM
V5B	(14)	XR 145/145 (450)	NN-NN M0,	35 dB, (44 dB)	195	MM
V11F		XR 70X70X2 (450)	NN-NN M70+70	52 dB, (-52 dB)	210	MM
V11G	(23)	XR 70/70X2 (450)	NNN-NNN M70+70,	60dB, (ENL. AKU)	245	MM
V12		XR 95/95 (450)	M-M M0,	0dB,	120	MM

FÖR OMFATTNING AV RIVNING AV VÄGGAR SE RITNING A2 OCH RUMSBESKRIVNING.


YTTERVÄGGAR (VÄGGAR I KLIMATSKAL)

YV20 (t=300 mm)


12 MINERITSKIIVA
45X45 TRÄREGEL + ISOLERING
0,2 LUTFSÄRR
45X170 TRÄREGEL s600 + ISOLERING
VINDDUK
22X45 LUFTNINGSLÄKT
28X70 SPIKLÄKT LIGGANDE
22X100 TRÄPANEL STÄNDE

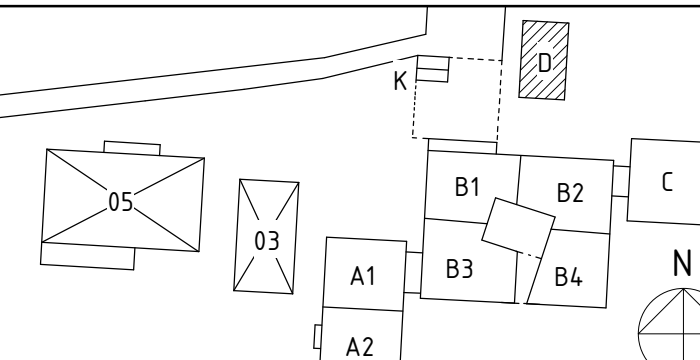A	ÄNDRINGS-PM A05	220621	LS
BET	ÄNDRINGEN AVSER	DATUM	SIGN
BYGGHANDLING			
ÅKERBOSKOLAN LÖTTORP 3:33, BORGHOLMS KOMMUN			
ORIENTERINGSPLAN			
			
			
UPPDRAGS NR 21083	RITAD/KONSTR. AV LS	HANDLEDIGARE M. BRORSON	
DATUM 2022-06-21	ANSVÄRIG		
NY- OCH OMBYGGNAD AV SKOLA HUS D			
PLAN 1	SKALA AVS 1:50 / 1:100		
REGISTERKOD	NUMMER A-40-1-D101	BET A	


FFU UPPRÄTTAT AV ATRIO

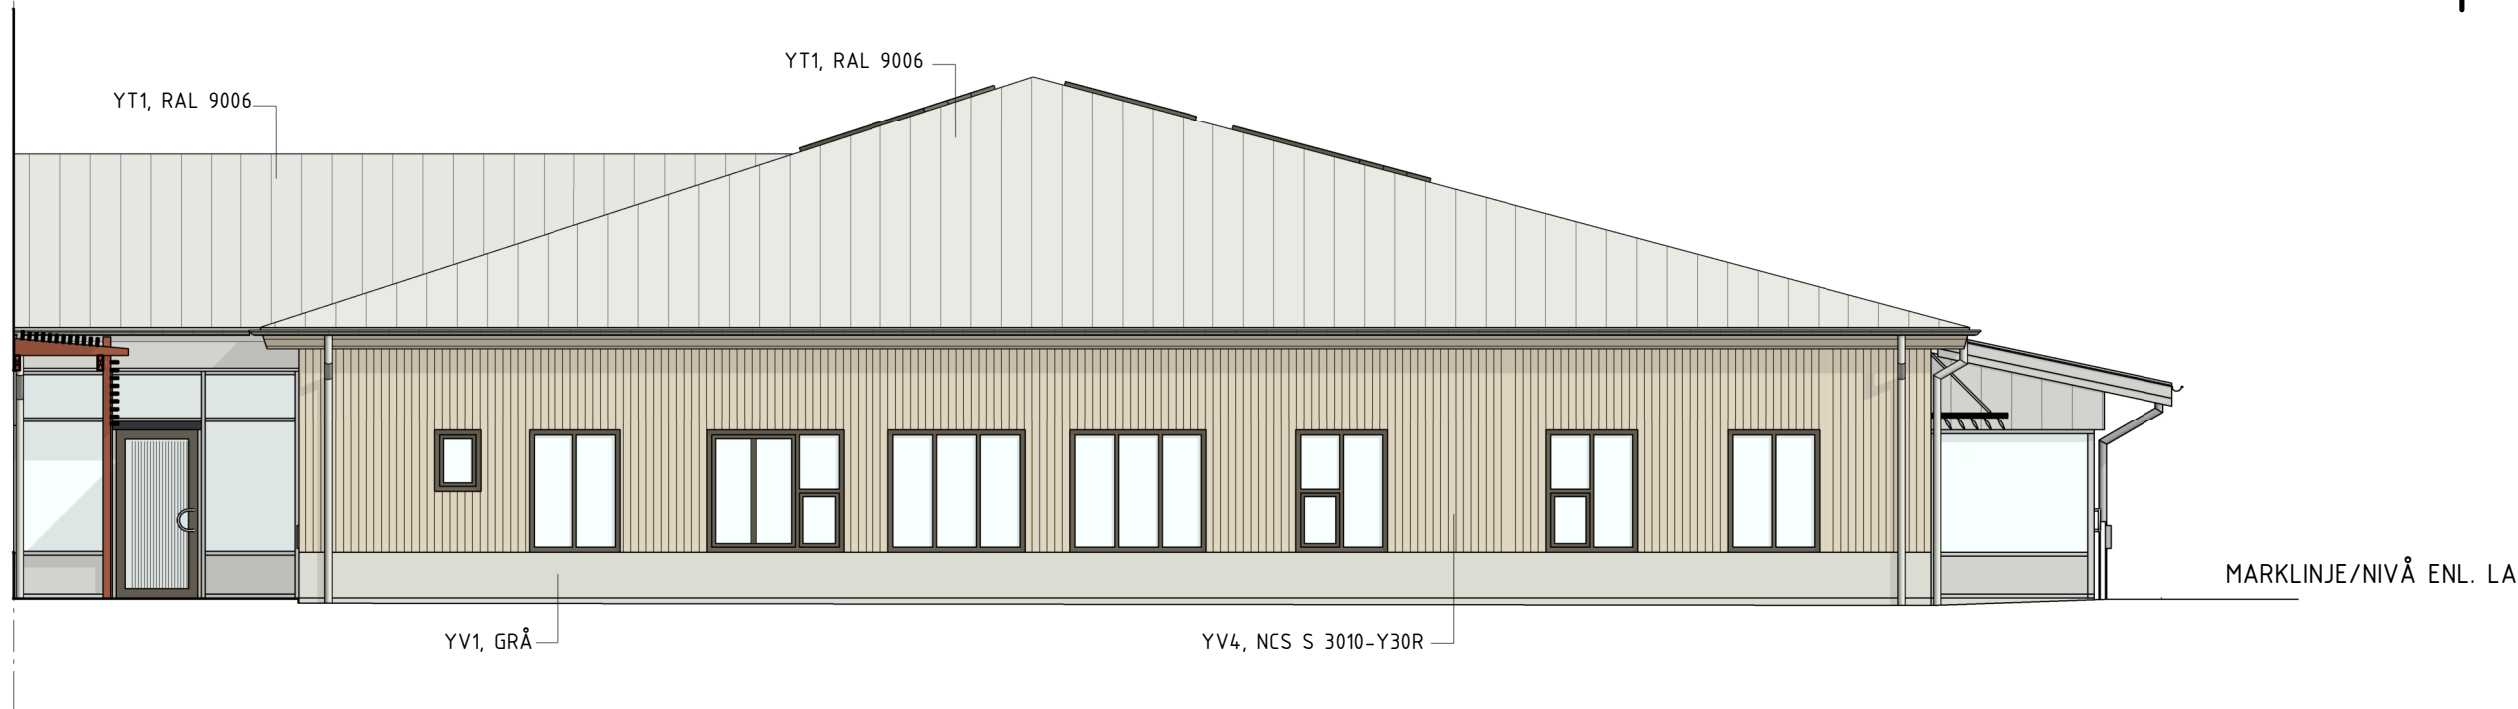


FASAD MOT NORR

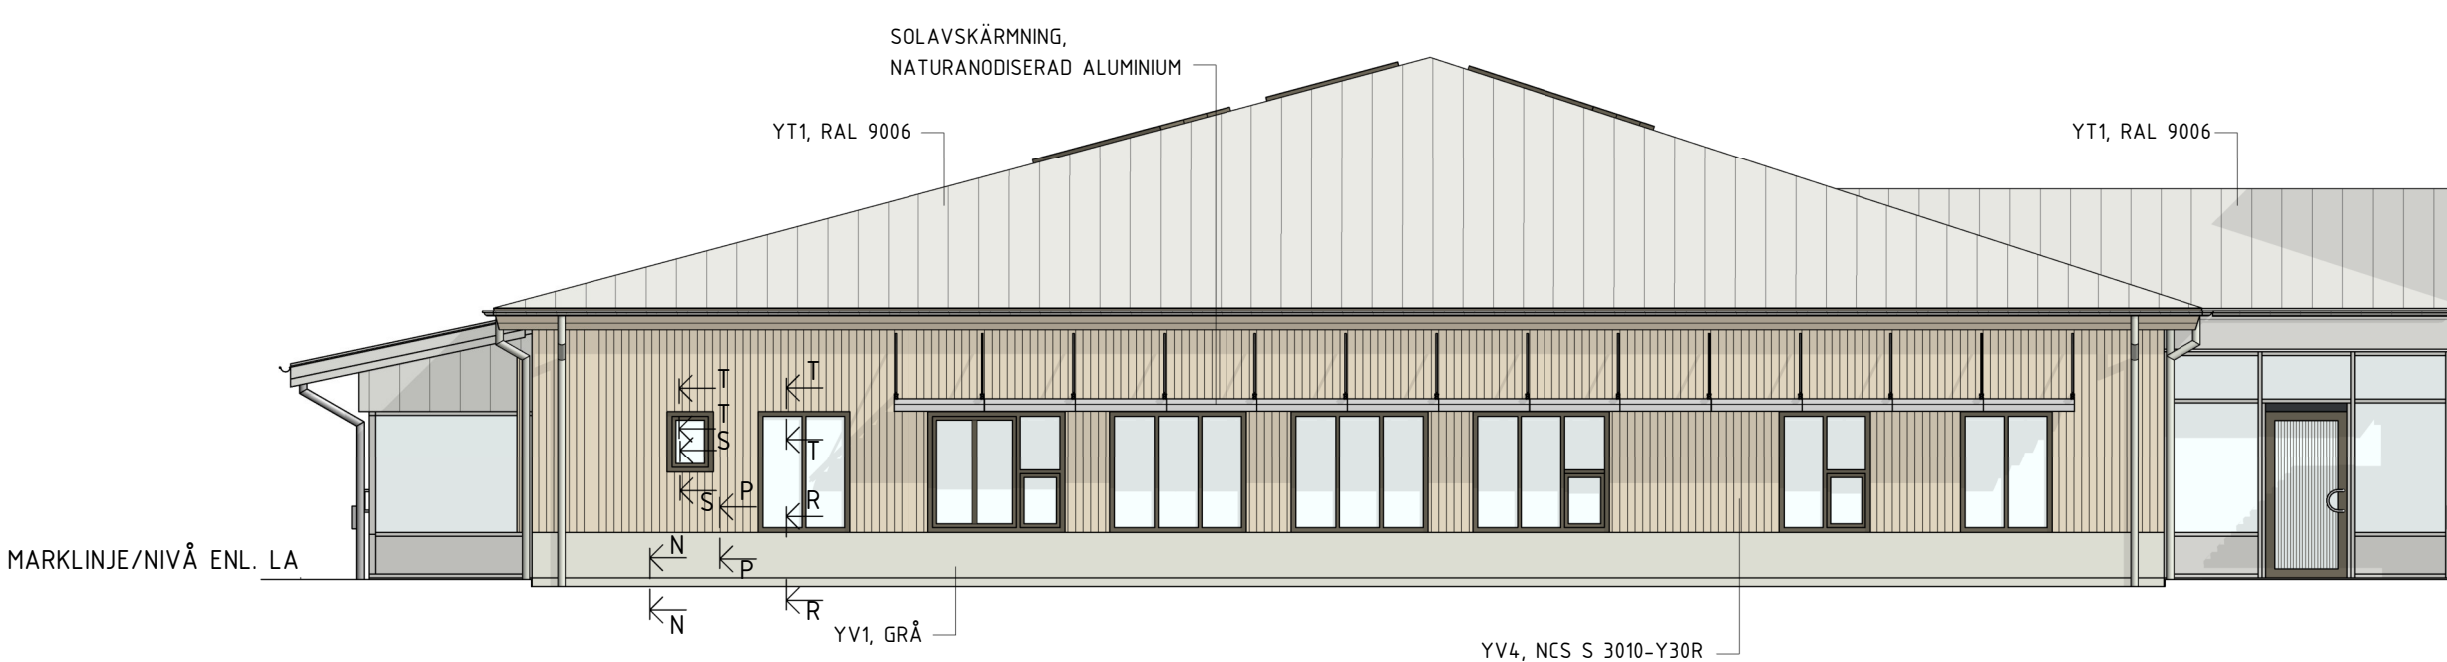

FASAD MOT SÖDER

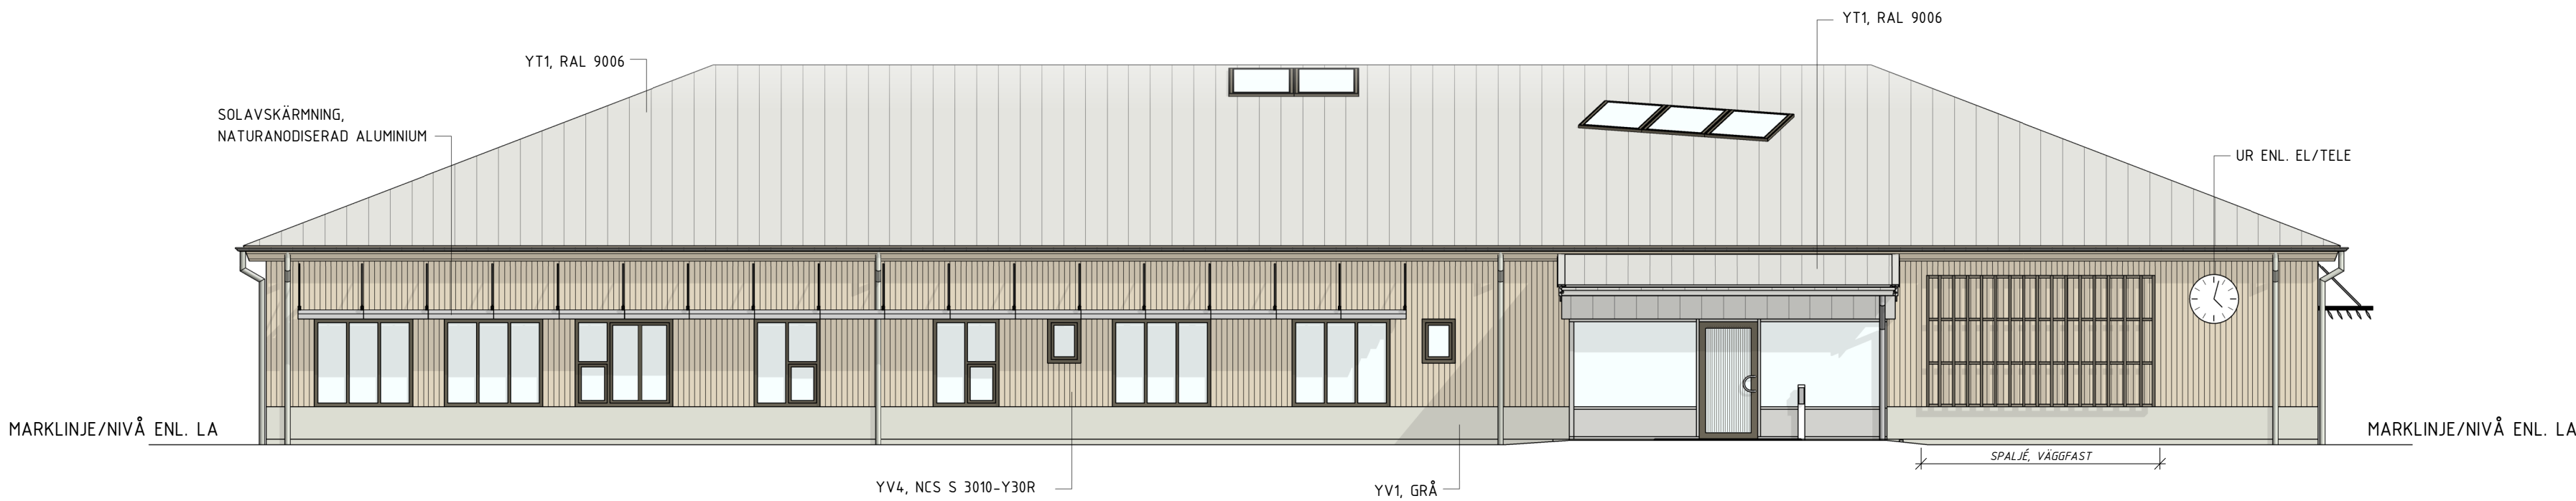

FASAD MOT VÄSTER

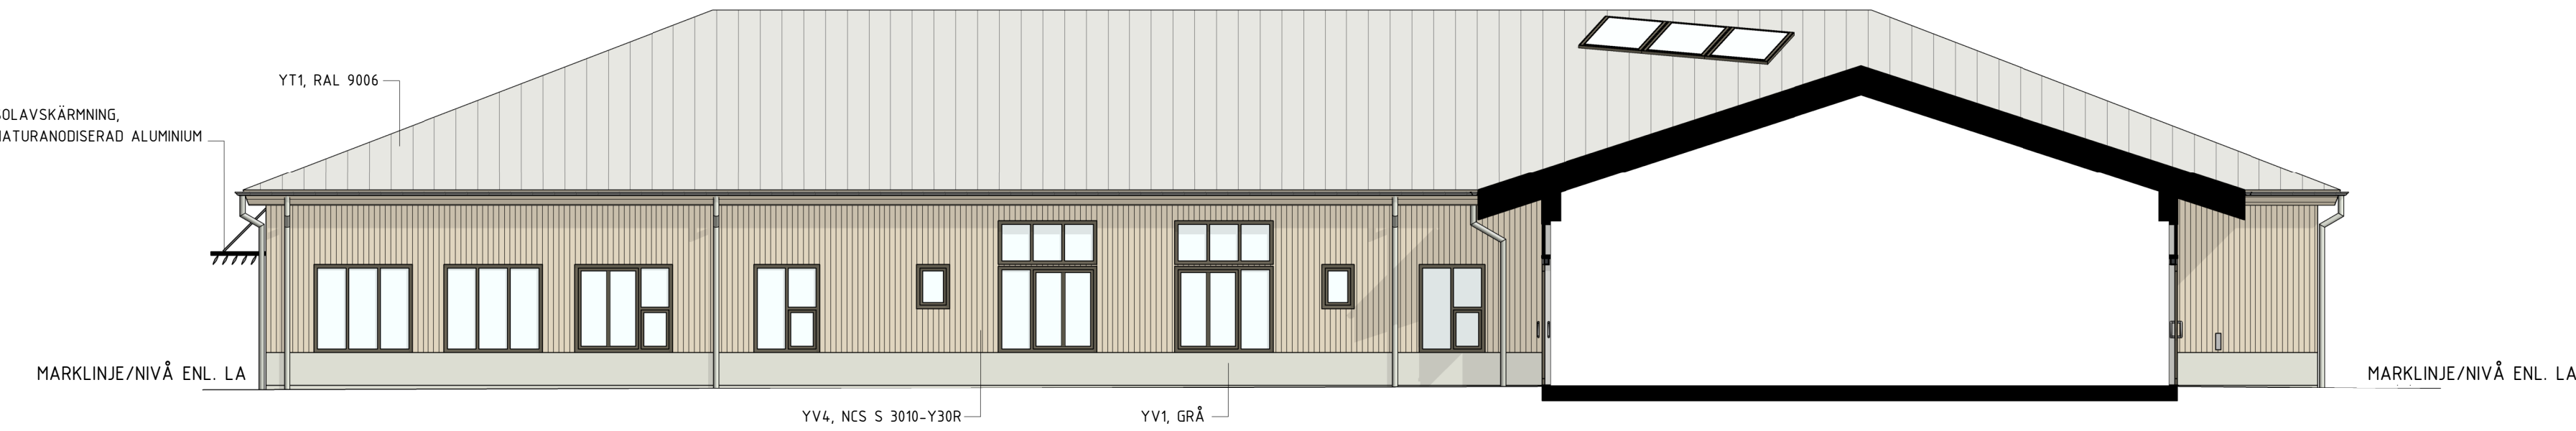

FASAD MOT ÖSTER

FÖRKLARINGAR

E130

HÄNVISNINGAR

FÖR VÄGGDETALJER SE RITNING A-40-6-0001

YTTERVÄGGAR (VÄGGAR I KLIMATSKAL)

YV1 (t=327 mm)

12,5 GIPSSKIVA
45X45 TRÄREGEL s450 + 45 ISOLERING
0,20 LUFT OCH ÅNGSPÄRR
45X170 TRÄREGEL s600 + 170 ISOLERING
9,5 VINDSKYDDSSKIVA TYP GLASROC H STORM
STO GUARD
80 STO-INNDRAIN
9,5 FASADSKIVA

YV2 (t=360+22 mm)

12,5 GIPSSKIVA
45X45 TRÄREGEL s450 + 45 ISOLERING
0,20 LUFT OCH ÅNGSPÄRR
45X170 TRÄREGEL s600 + 170 ISOLERING
VINDDUK
80 FASADISOLERING
28X70 SPIKLÄKT PÅ 80 MM DISTANSER, STÄENDE
22X100 TRÄPANEL LIGGANDE
22X45 LÄKT I RUTMÖNSTER

YV3 (t=380)

12,5 GIPSSKIVA
45X45 TRÄREGEL s450 + 45 ISOLERING
0,20 LUFT OCH ÅNGSPÄRR
45X170 TRÄREGEL s600 + 170 ISOLERING
VINDDUK
80 FASADISOLERING
22X45 LUFTNINGSLÄKT PÅ 80 MM DISTANSER, STÄENDE
28X70 SPIKLÄKT LIGGANDE
22X100 TRÄPANEL STÄENDE

YV4 (t=373 mm)

12,5 GIPSSKIVA
45X45 TRÄREGEL s450 + 45 ISOLERING
0,20 LUFT OCH ÅNGSPÄRR
45X170 TRÄREGEL s600 + 170 ISOLERING
VINDDUK
80 FASADISOLERING
28X70 SPIKLÄKT LIGGANDE PÅ 95 MM DISTANSER
22X100 TRÄPANEL STÄENDE

YV 5 (t=239 mm)

12 FIBERCEMENTSKIVA
45X45 TRÄREGEL s450 + 45 ISOLERING
0,20 LUFT OCH ÅNGSPÄRR
45X170 TRÄREGEL s600 + 170 ISOLERING
VINDDUK
12 FIBERCEMENTSKIVA

YV 6 (t=267 mm)

12 FIBERCEMENTSKIVA
45X45 TRÄREGEL s450 + 45 ISOLERING
0,20 LUFT OCH ÅNGSPÄRR
45X170 TRÄREGEL s600 + 170 ISOLERING
VINDDUK
28X70 SPIKLÄKT STÄENDE
12 FIBERCEMENTSKIVA

YV 7 (t=222 mm)

12 FIBERCEMENTSKIVA
45X170 TRÄREGEL s600
VINDDUK
28X70 SPIKLÄKT STÄENDE
12 FIBERCEMENTSKIVA

YV 8 (t=167 mm)

STOLPE ENL. K
45X95 KÖRTLINGAR s450, INFÄLLD
22X100 TRÄPANEL STÄENDE

YV9 (t=229 mm)

12 FIBERCEMENTSKIVA
45X145 TRÄREGEL s600
VINDDUK
22X45 LUFTNINGSLÄKT
28X70 SPIKLÄKT LIGGANDE
22X100 TRÄPANEL STÄENDE

YV10 (t=348 mm)

12,5 GIPSSKIVA
45X45 TRÄREGEL s450 + 45 ISOLERING
0,20 LUFT OCH ÅNGSPÄRR
45X170 TRÄREGEL s600 + 170 ISOLERING
80 FASADISOLERING
28X70 SPIKLÄKT LIGGANDE PÅ 80 MM DISTANSER
12 FIBERCEMENTSKIVA

YV11 (t=366 mm)

12,5 GIPSSKIVA
45X45 TRÄREGEL s450 + 45 ISOLERING
0,20 LUFT OCH ÅNGSPÄRR
45X170 TRÄREGEL s600 + 170 ISOLERING
VINDDUK
80 FASADISOLERING
28X70 SPIKLÄKT LIGGANDE PÅ 95 MM DISTANSER
15 PLYWOOD
UNDERLAGSPAPP
BANDTÄCKNING

YTERTAK OCH BJÄLKLAG

YT1

BANDTÄCKT PLÅT
UNDERLAGSPAPP
22 RÅSPONT
45 REGEL (LUFTNING)
VINDDUK
405 LIMTRÄ (ENL. K) + 405 ISOLERING
0,20 LUFT OCH ÅNGSPÄRR
28X70 GLESPANEL
12,5 GIPSSKIVA
PRIMÄRBALKAR (ENL. K)

YT2

BANDTÄCKT PLÅT
UNDERLAGSPAPP
22 RÅSPONT
45 REGEL (LUFTNING)
VINDDUK
405 LIMTRÄ
XXX
PRIMÄRBALKAR (ENL. K)

YT3

BANDTÄCKT PLÅT
UNDERLAGSPAPP
22 RÅSPONT
45 REGEL (LUFTNING)
VINDDUK
360 LIMTRÄ (ENL. K) + 360 ISOLERING
0,20 LUFT OCH ÅNGSPÄRR
28X70 GLESPANEL
12,5 GIPSSKIVA

BJÄLKLAG (GYPROC TYP 6), 56 dB


2X12,5 GOLVGIPS
22 GOLVSPÅNSKIVA
45X220 TRÄBALK (ENLIGT K) + 220 ISOLERING
25 GYPROC AP
12,5 GIPSSKIVA
15,4 GYPROC PROTECT F

A	ÄNDRINGS PM A02	220128	LS
BET	ÄNDRINGEN AVSER	DATUM	SIGN

BYGGHANDLING

ÅKERBOSKOLAN
LÖTTORP 3:33, BORGHOLMS KOMMUN

ORIENTERINGSPLAN

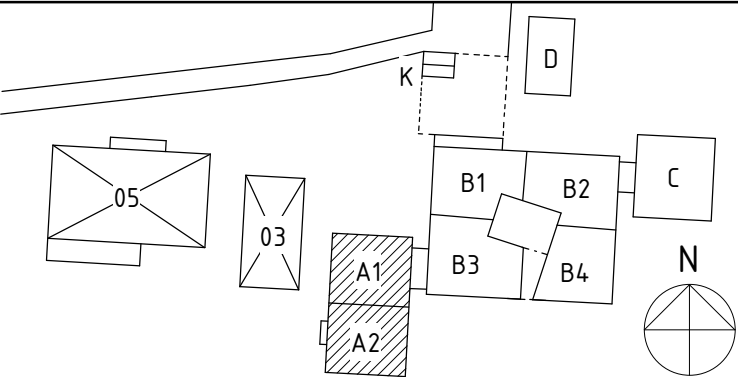

UPPDRAG NR 21083	RITAD/KONSTR. AV LS	HANDLEDARE M. BRORSON
DATUM 2022-01-28	ANSVARIG	

NY- OCH OMBYGGNAD AV SKOLA
HUS A

FASADER		SKALA A/FAS 1:100/1:200
REGISTERKOD	NUMMER	BET
	A-40-3-A001	A

FFU UPPRÄTTAT AV ATRIO

-----EI30

FÖR VÄGGDETALJER SE RITNING A-40-6-0001

YTTERVÄGGAR (VÄGGAR I KLIMATSKAL)

YV1 ($t=327$ mm)

12,5 GIPSSKIVA
45X45 TRÄREGL s450 + 45 ISOLERING
0,20 LUFT OCH ÅNGSPÄRR
45X170 TRÄREGL s600 + 170 ISOLERING
9,5 VINDSKYDDSSKIVA TYP GLASROC H STORM
STO GUARD
80 STO-INNODRAIN
9,5 FASADSKIVA

YV2 ($t=360+22$ mm)

12,5 GIPSSKIVA
45X45 TRÄREGLER s450 + 45 ISOLERING
0,20 LUFT OCH ÄNGSPÄRR
45X170 TRÄREGLER s600 + 170 ISOLERING
VINDDUK
80 FASADISOLERING
28X70 SPIKLÄKT PÅ 80 MM DISTANSER, STÅENDE
22X100 TRÄPANEL LIGGANDE
22X45 LÄKT I RUTMÖNSTER

YV3 (t=380)

12,5 GIPSSKIVA
45X45 TRÄREGEL s450 + 45 ISOLERING
0,20 LUFT OCH ÅNGSPÄRR
45X170 TRÄREGEL s600 + 170 ISOLERING
VINDDUK
80 FASADISOLERING
22X45 LUFTNINGSLÄKT PÅ 80 MM DISTANSER, STÅENDE
28X70 SPIKLÄKT LIGGANDE
22X100 TRÄPANEL STÅENDE

YV4 (t=373 mm)

12,5 GIPSSKIVA
45X45 TRÄREGEL s450 + 45 ISOLERING
0,20 LUFT OCH ÅNGSPÄRR
45X170 TRÄREGEL s600 + 170 ISOLERING
VINDDUK
80 FASADISOLERING
28X70 SPIKLÄKT LIGGANDE PÅ 95 MM DISTANSER
22X100 TRÄPANEL STÅENDE

YV 5 ($t=239$ mm)

12 FIBERCEMENTSKIVA
45X45 TRÄREGEL s450 + 45 ISOLERING
0,20 LUFT OCH ÅNGSPÄRR
45X170 TRÄREGEL s600 + 170 ISOLERING
VINDDUK
12 FIBERCEMENTSKIVA

YV 6 ($t=267$ mm)

12 FIBERCEMENTSKIVA
45X45 TRÄREGEL s450 + 45 ISOLERING
0,20 LUFT OCH ÅNGSPÄRR
45X170 TRÄREGEL s600 + 170 ISOLERING
VINDDUK
28X70 SPIKLÄKT STÅENDE
12 FIBERCEMENTSKIVA

YV 7 (t=222 mm)

12 FIBERCEMENTSKIVA
45X170 TRÄREGEL s600
VINDDUK
28X70 SPIKLÄKT STÅENDE
12 FIBERCEMENTSKIVA

YV 8 ($t=167$ mm)

STOLPE ENL. K
45X95 KORTLINGAR s450, INFÄLLD
22X100 TRÄPANEL STÅENDE

YV9 (t=229 mm)

12 FIBERCEMENTSKIVA
45X145 TRÄREGEL s600
VINDDUK
22X45 LUFTNINGSLÄKT
28X70 SPIKLÄKT LIGGANDE
22X100 TRÄPANEL STÅENDE

YV10 ($t=348$ mm)

12,5 GIPSSKIVA
45X45 TRÄREGLER s450 + 45 ISOLERING
0,20 LUFT OCH ÅNGSPÄRR
45X170 TRÄREGLER s600 + 170 ISOLERING
80 FASADISOLERING
28X70 SPIKLÄKT LIGGANDE PÅ 80 MM DISTANSER
12 FIBERCEMENTSKIVA

YV11 ($t=366$ mm)

12,5 GIPSSKIVA
45X45 TRÄREGEL s450 + 45 ISOLERING
0,20 LUFT OCH ÅNGSPÄRR
45X170 TRÄREGEL s600 + 170 ISOLERING
VINDDUK
80 FASADISOLERING
28X70 SPIKLÄKT LIGGANDE PÅ 95 MM DISTANSER
15 PLYWOOD
UNDERLAGSPAPP
BANDTÄCKNING

YTTERTAK OCH BJÄKLÄG

YT1

BANDTÄCKT PLÅT
UNDERLAGSPAPP
22 RÅSPONT
45 REGEL (LUFTNING)
VINDDUK
405 LIMTRÄ (ENL. K) + 405 ISOLERING
0,20 LUFT OCH ÅNGSPÄRR
28X70 GLESPANEL
12,5 GIPSSKIVA
PRIMÄRBALKAR (ENL. K)

YT2

BANDTÄCKT PLÅT
UNDERLAGSPAPP
22 RÅSPONT
45 REGEL (LUFTNING)
VINDDUK
405 LIMTRÄ
XXX
PRIMÄRBALKAR (ENL. K

YT3

BANDTÄCKT PLÅT
UNDERLAGSPAPP
22 RÅSPONT
45 REGEL (LUFTNING)
VINDDUK
360 LIMTRÄ (ENL. K) + 360 ISOLERING
0,20 LUFT OCH ÅNGSPÄRR
28X70 GLESPANEL
12,5 GIPSSKIVA


BJL1 (GYPROC TYP 6) 56 dB

2X12,5 GOLVGIPS
22 GOLVSPÅNSKIVA
45X220 TRÄBALK (ENLIGT K) + 220 ISOLERING
25 GYPROC AP
12,5 GIPSSKIVA
15,4 GYPROC PROTECT F

C	ÄNDRINGS PM A03	220330	LS
B	ÄNDRINGS PM A02	220128	LS
A	ÄNDRINGS PM A01	211207	LS
REF	ÄNDRINGEN AVSER	DATUM	SIGN

ÅKERBOSKOLAN
LÖTTORP 3:33, BORGHOLMS KOMMUN
ORIENTERINGSPLAN

ORIENTERINGSPLAN

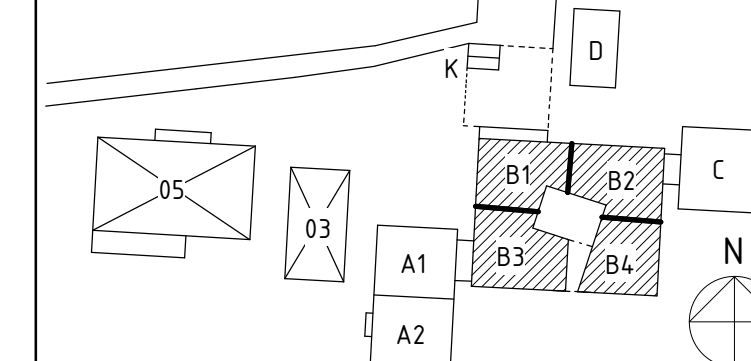

UPPDAG NR 21083		RITAD/KONSTR. AV LS	HANDLÄGGARE M. BRORSON
DATUM		ANSVARIG	

2021-12-07	
NY- OCH OMBYGGNAD AV SKOLA HUS B	

FASADER		SKALA A1/A3 1:100/1:200
REGISTERKOD	NUMMER	BET
	A-40-3-B001	C

FFU UPPRÄTTAT AV ATRIO




2022-02-01 14:00:35 G:\GHAB\Arbete\ARB 2021\21083 Åkerboskolan A\3 Teknik\A\Modell\A-40-V-1000.rvt




FASAD MOT NORDVÄST (INNERGÅRD)


SEKTION ENTRÉTORG

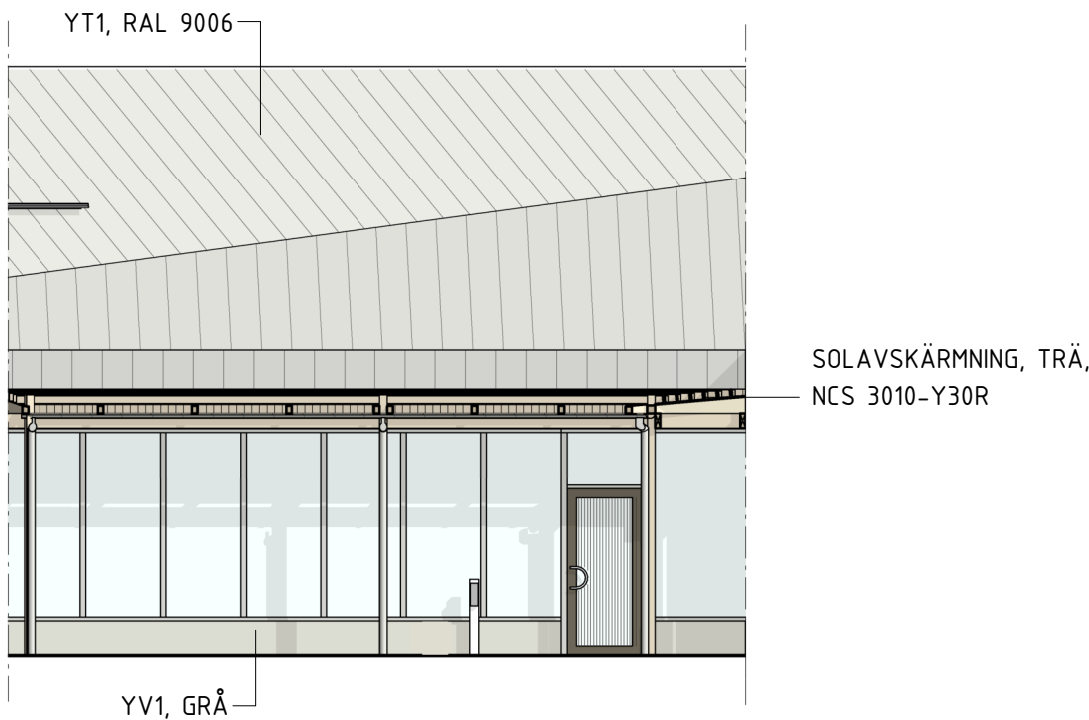


FASAD MOT NORDÖST (INNERGÅRD)

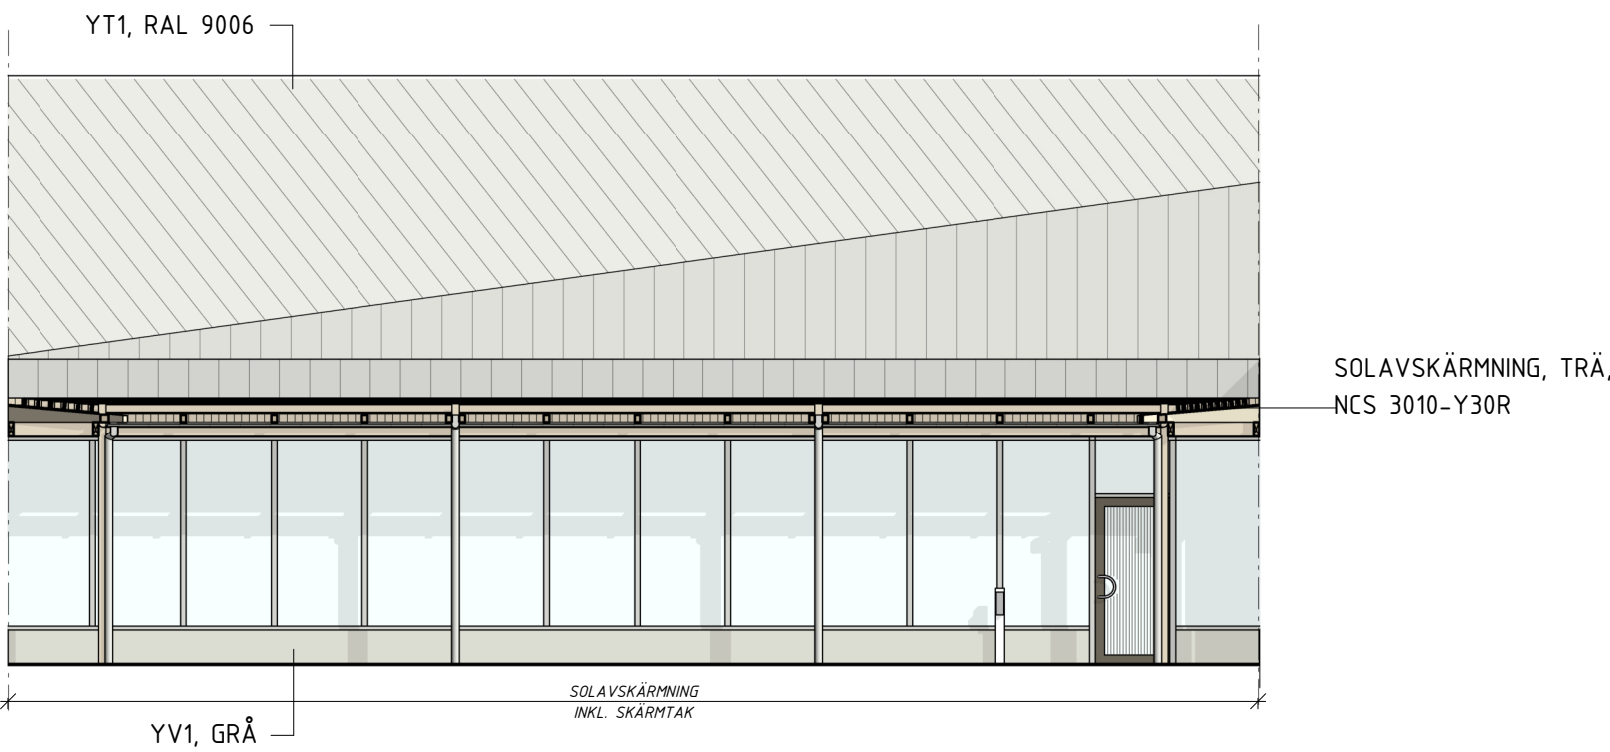

FASAD MOT SYDVÄST (INNERGÅRD)

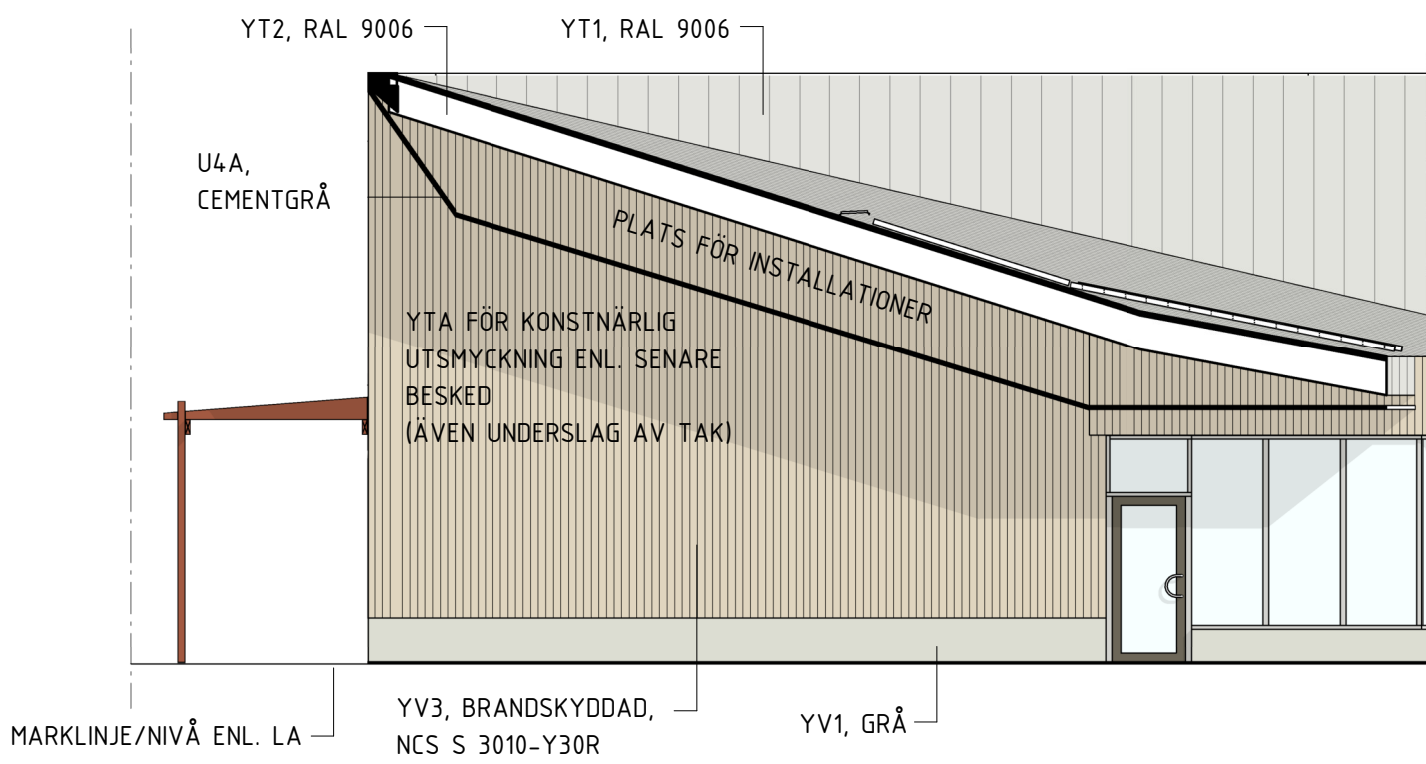

SEKTION ENTRÉTORG

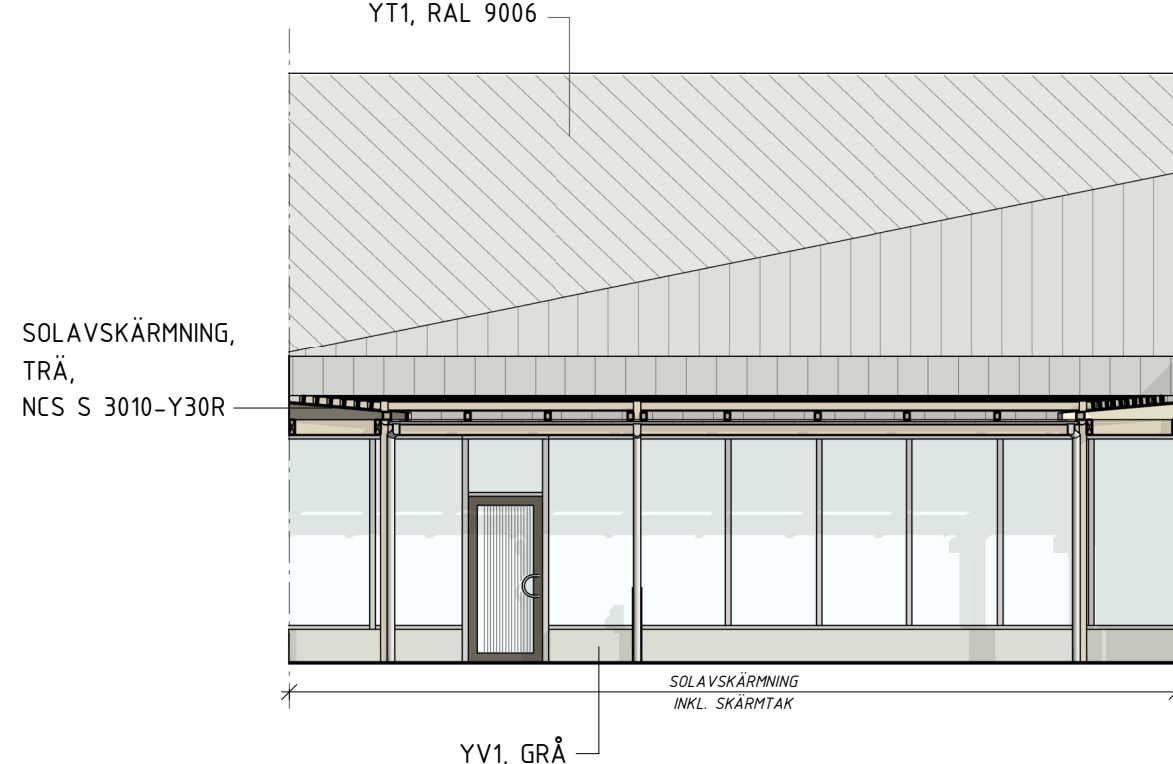

FASAD MOT SYDÖST (INNERGÅRD)

FÖRKLARINGAR

E130

HÄNVISNINGAR

FÖR VÄGGDETALJER SE RITNING A-40-6-0001

YTTERVÄGGAR (VÄGGAR I KLIMATSKAL)

YV1 (t=327 mm)
12,5 GIPSSKIVA
45X45 TRÄREGEL s450 + 45 ISOLERING
0,20 LUFT OCH ÅNGSPÄRR
45X170 TRÄREGEL s600 + 170 ISOLERING
9,5 VINDSKYDDSSKIVA TYP GLASROC H STORM
STOGUARD
80 STÖ-INNDRAIN
9,5 FASADSKIVA

YV2 (t=360+22 mm)
12,5 GIPSSKIVA
45X45 TRÄREGEL s450 + 45 ISOLERING
0,20 LUFT OCH ÅNGSPÄRR
45X170 TRÄREGEL s600 + 170 ISOLERING
VINDDUK
80 FASADISOLERING
28X70 SPIKLÄKT PÅ 80 MM DISTANSER, STÄNDE
22X100 TRÅPANEL LIGGANDE
22X45 LÄKT I RUTMÖNSTER

YV3 (t=380)
12,5 GIPSSKIVA
45X45 TRÄREGEL s450 + 45 ISOLERING
0,20 LUFT OCH ÅNGSPÄRR
45X170 TRÄREGEL s600 + 170 ISOLERING
VINDDUK
80 FASADISOLERING
22X45 LUFTNINGSLÄKT PÅ 80 MM DISTANSER, STÄNDE
28X70 SPIKLÄKT LIGGANDE
22X100 TRÅPANEL STÄNDE

YV4 (t=373 mm)
12,5 GIPSSKIVA
45X45 TRÄREGEL s450 + 45 ISOLERING
0,20 LUFT OCH ÅNGSPÄRR
45X170 TRÄREGEL s600 + 170 ISOLERING
VINDDUK
80 FASADISOLERING
28X70 SPIKLÄKT LIGGANDE PÅ 95 MM DISTANSER
22X100 TRÅPANEL STÄNDE

YV 5 (t=239 mm)
12 FIBERCEMENTSKIVA
45X45 TRÄREGEL s450 + 45 ISOLERING
0,20 LUFT OCH ÅNGSPÄRR
45X170 TRÄREGEL s600 + 170 ISOLERING
VINDDUK
12 FIBERCEMENTSKIVA

YV 6 (t=267 mm)
12 FIBERCEMENTSKIVA
45X45 TRÄREGEL s450 + 45 ISOLERING
0,20 LUFT OCH ÅNGSPÄRR
45X170 TRÄREGEL s600 + 170 ISOLERING
VINDDUK
28X70 SPIKLÄKT STÄNDE
12 FIBERCEMENTSKIVA

YV 7 (t=222 mm)
12 FIBERCEMENTSKIVA
45X170 TRÄREGEL s600
VINDDUK
28X70 SPIKLÄKT STÄNDE
12 FIBERCEMENTSKIVA

YV 8 (t=167 mm)
STOLPE ENL. K
45X95 KORTLINGAR s450, INFÄLLD
22X100 TRÅPANEL STÄNDE

YV9 (t=229 mm)
12 FIBERCEMENTSKIVA
45X145 TRÄREGEL s600
VINDDUK
22X45 LUFTNINGSLÄKT
28X70 SPIKLÄKT LIGGANDE
22X100 TRÅPANEL STÄNDE

YV10 (t=348 mm)
12,5 GIPSSKIVA
45X45 TRÄREGEL s450 + 45 ISOLERING
0,20 LUFT OCH ÅNGSPÄRR
45X170 TRÄREGEL s600 + 170 ISOLERING
80 FASADISOLERING
28X70 SPIKLÄKT LIGGANDE PÅ 80 MM DISTANSER
12 FIBERCEMENTSKIVA

YV11 (t=366 mm)
12,5 GIPSSKIVA
45X45 TRÄREGEL s450 + 45 ISOLERING
0,20 LUFT OCH ÅNGSPÄRR
45X170 TRÄREGEL s600 + 170 ISOLERING
VINDDUK
80 FASADISOLERING
28X70 SPIKLÄKT LIGGANDE PÅ 95 MM DISTANSER
15 PLYWOOD
UNDERLAGSPAPP
BANDTÄCKNING

YTERTAK OCH BJÄLKLAG

YT1
BANDTÄCKT PLÅT
UNDERLAGSPAPP
22 RÅSPONT
45 REGEL (LUFTNING)
VINDDUK
405 LIMTRÄ (ENL. K) + 405 ISOLERING
0,20 LUFT OCH ÅNGSPÄRR
28X70 GLESPANEL
12,5 GIPSSKIVA
PRIMÄRBALKAR (ENL. K)

YT2
BANDTÄCKT PLÅT
UNDERLAGSPAPP
22 RÅSPONT
45 REGEL (LUFTNING)
VINDDUK
405 LIMTRÄ
XXX
PRIMÄRBALKAR (ENL. K)

YT3
BANDTÄCKT PLÅT
UNDERLAGSPAPP
22 RÅSPONT
45 REGEL (LUFTNING)
VINDDUK
360 LIMTRÄ (ENL. K) + 360 ISOLERING
0,20 LUFT OCH ÅNGSPÄRR
28X70 GLESPANEL
12,5 GIPSSKIVA


BJL1 (GYPROC TYP 6), 56 dB
2X12,5 GOLVGIPS
22 GOLVSPÅNSKIVA
45X220 TRÅBALK (ENLIGT K) + 220 ISOLERING
25 GYPROC AP
12,5 GIPSSKIVA
15,4 GYPROC PROTECT F

B	ÄNDRINGS PM A02	220128	LS
A	ÄNDRINGS PM A01	211207	LS
BET	ÄNDRINGEN AVSER	DATUM	SIGN

BYGGHANDLING

ÅKERBOSKOLAN
LÖTTORP 3:33, BORGHOLMS KOMMUN

ORIENTERINGSPLAN

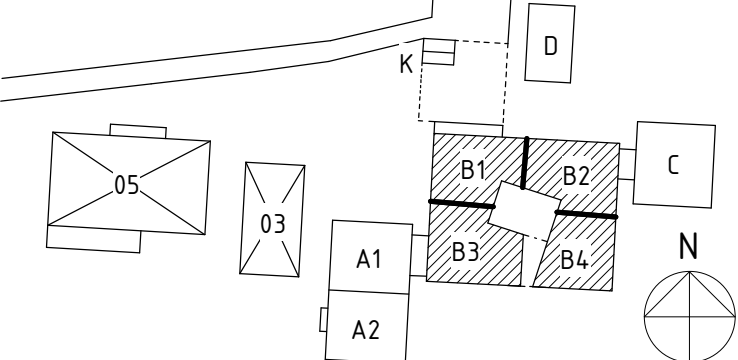

UPPDRAG NR 21083	RITAD/KONSTR. AV LS	HANDLEDDARE M. BRORSON
DATUM 2021-12-07	ANSVARIG	
NY- OCH OMBYGGNAD AV SKOLA HUS B		
FASADER INNERGÅRD		SKALA A4/A5 1:100/1:200
REGISTERKOD	NUMMER A-40-3-B002	BET B

FFU UPPRÄTTAT AV ATRIO

-----E130

FÖR VÄGGDETALJER SE RITNING A-40-6-0001

YV1 (t=327 mm)
12,5 GIPSSKIVA
45X45 TRÄREGEL s450 + 45 ISOLERING
0,20 LUFT OCH ÄNGSPÄRR
45X170 TRÄREGEL s600 + 170 ISOLERING
9,5 VINDSKYDDSSKIVA TYP GLASROC H STORN
STO GUARD
80 STO-INNODRAIN
9,5 FASADSKIVA

YV2 (t=360+22 mm)
12,5 GIPSSKIVA
45X45 TRÄREGLER s450 + 45 ISOLERING
0,20 LUFT OCH ÅNGSPÄRR
45X170 TRÄREGLER s600 + 170 ISOLERING
VINDDUK
80 FASADISOLERING
28X70 SPIKLÄKT PÅ 80 MM DISTANSER, STÅENDE
22X100 TRÄPANEL LIGGANDE
22X45 LÄKT I RUTMÖNSTER

YV3 (t=380)
12,5 GIPSSKIVA
45X45 TRÄREGEL s450 + 45 ISOLERING
0,20 LUFT OCH ÄNGSPARR
45X170 TRÄREGEL s600 + 170 ISOLERING
VINDDUK
80 FASADISOLERING
22X45 LUFTNINGSLÄKT PÅ 80 MM DISTANSER, STÅENDE
28X70 SPIKLÄKT LIGGANDE
22X100 TRÅPANEL STÅENDE

YV4 (f=373 mm)
12,5 GIPSSKIVA
45X45 TRÄRELG s450 + 45 ISOLERING
0,20 LUFT OCH ÅNGSPÄRR
45X170 TRÄRELG s600 + 170 ISOLERING
VINDDUK
80 FASADISOLERING
28X70 SPIKLÄKT LIGGANDE PÅ 95 MM DISTANSER
22X100 TRÄPANEL STÄNDE

YV 5 (t=239 mm)
12 FIBERCEMENTSKIVA
45X45 TRÄREGEL s450 + 45 ISOLERING
0,20 LUFT OCH ÅNGSPÄRR
45X170 TRÄREGEL s600 + 170 ISOLERING
VINDDUK
12 FIBERCEMENTSKIVA

YV 6 (t=267 mm)
12 FIBERCEMENTSKIVA
45X45 TRÄREGEL s450 + 45 ISOLERING
0,20 LUFT OCH ÅNGSPÄRR
45X170 TRÄREGEL s600 + 170 ISOLERING
VINDDUK
28X70 SPIKLÄKT STÅENDE
12 FIBERCEMENTSKIVA

YV 7 (t=222 mm)
12 FIBERCEMENTSKIVA
45X170 TRÄREGEL s600
VINDDUK
28X70 SPIKLÄKT STÅENDE
12 FIBERCEMENTSKIVA

YV 8 (t=167 mm)
STOLPE ENL. K
45X95 KORTLINGAR s450, INFÄLLD
22X100 TRÄPANEL STÅENDE

YV9 (t=229 mm)
12 FIBERCEMENTSKIVA
45X145 TRÄREGEL s600
VINDDUK
22X45 LUFTNINGSLÄKT
28X70 SPIKLÄKT LIGGANDE
22X100 TRÄPANEL STÅENDE

YV10 (t=348 mm)
12,5 GIPSSKIVA
45X45 TRÄREGLER s450 + 45 ISOLERING
0,20 LUFT OCH ÄNGSPARR
45X170 TRÄREGLER s600 + 170 ISOLERING
80 FASADISOLERING
28X70 SPIKLÄKT LIGGANDE PÅ 80 MM DISTANSER
12 FIBERCEMENTSKIVA

YV11 (t=366 mm)
12,5 GIPSSKIVA
45X45 TRÄREGLER s450 + 45 ISOLERING
0,20 LUFT OCH ÅNGSPÄRR
45X170 TRÄREGLER s600 + 170 ISOLERING
VINDUK
80 FASADISOLERING
28X70 SPIKLÄKT LIGGANDE PÅ 95 MM DISTANSER
15 PLYWOOD
UNDERLAGSPAPP
BANDTÄCKNING




YT1

BANDTÄCT PLÅT
UNDERLAGSPAPP
22 RÅSPONT
45 REGEL (LUFTNING)
VINDDUK
405 LIMTRÄ (ENL. K) + 405 ISOLERING
0,20 LUFT OCH ÅNGSPÄRR
28X70 GLESPANEL
12,5 GIPSSKIVA
PRIMÄRBALKAR (ENL. K)

YT2
BANDTÄCKT PLÅT
UNDERLAGSPAPP
22 RÅSPONT
45 REGEL (LUFTNING)
VINDDUK
405 LIMTRÄ
XXX
PRIMÄRBALKAR (ENL. K)

YT3
BANDTÄCKT PLÅT
UNDERLAGSPAPP
22 RÅSPONT
45 REGEL (LUFTNING)
VINDDUK
360 LIMTRÄ (ENL. K) + 360 ISOLERING
0,20 LUFT OCH ÅNGSPÄRR
28X70 GLESPANEL
12,5 GIPSSKIVA

BJL1 (GYPROC TYP 6), 56 dB
2X12,5 GOLVGIPS
22 GOLVSPÅNSKIVA
45X220 TRÄBALK (ENLIGT K) + 220 ISOLERING
25 GYPROC AP
12,5 GIPSSKIVA
15,4 GYPROC PROTECT F

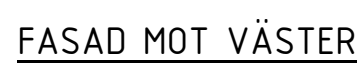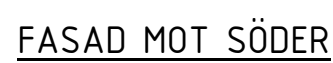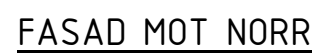

B	ÄNDRINGS PM A02	220128	LS
A	ÄNDRINGS PM A01	211207	LS
BET	ÄNDRINGEN AVSER	DATUM	SIGN

ÅKERBOSKOLAN
LÖTTORP 3:33, BORGHOLMS KOMMUN




UPPROG NR 21083	RITAD/KONSTR. AV LS	HANDLÄGGARE M. BRORSON
DATUM 2021-12-07	ANSVARIG	


2021-12-07	NY- OCH OMBYGGNAD AV SKOLA HUS C
------------	-------------------------------------

FASADER		SKALA A1/A3 1:100/1:200
REGISTERKOD	NUMMER	BET
	A-40-3-C001	B


FFU UPPRÄTTAT AV ATRIO

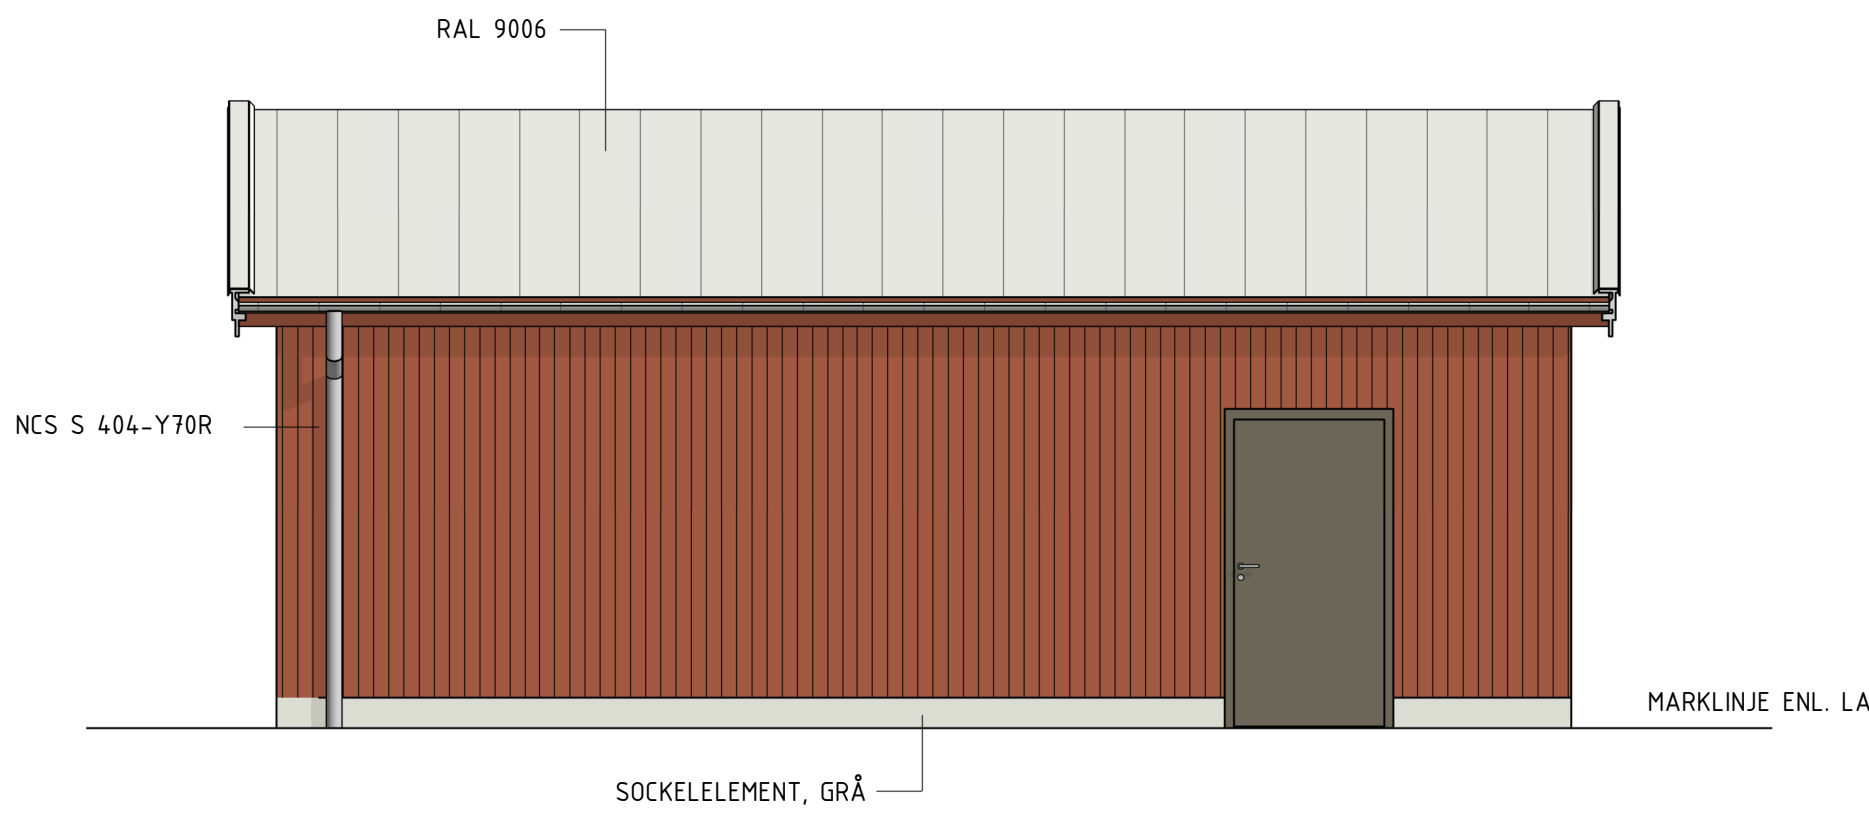


FASAD MOT NORR

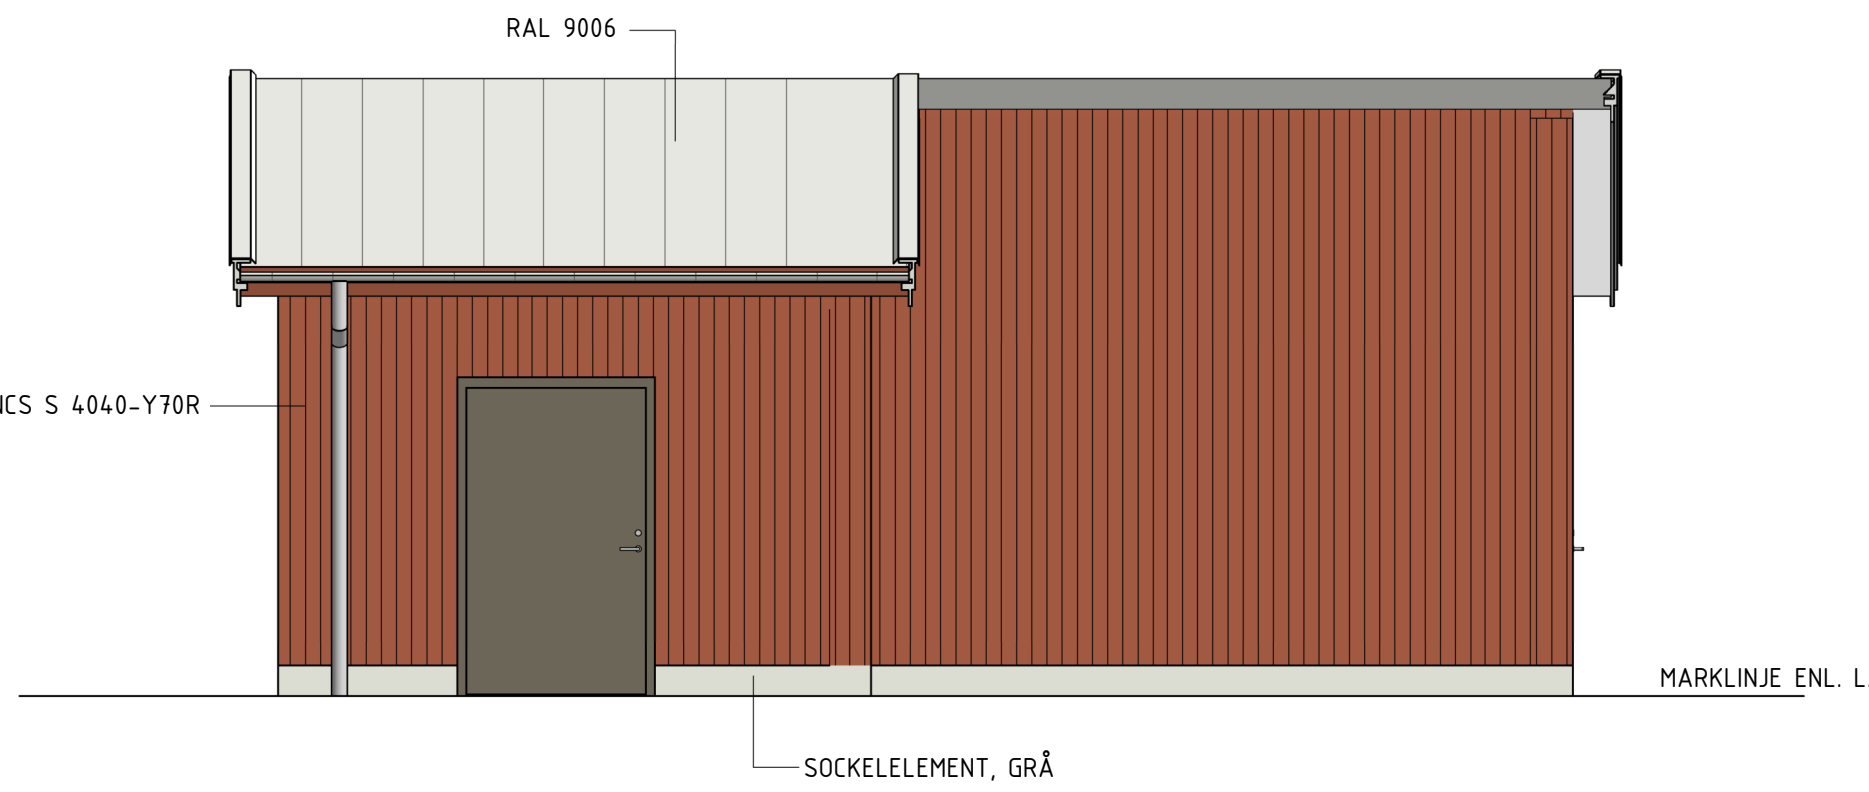

FASAD MOT SÖDER

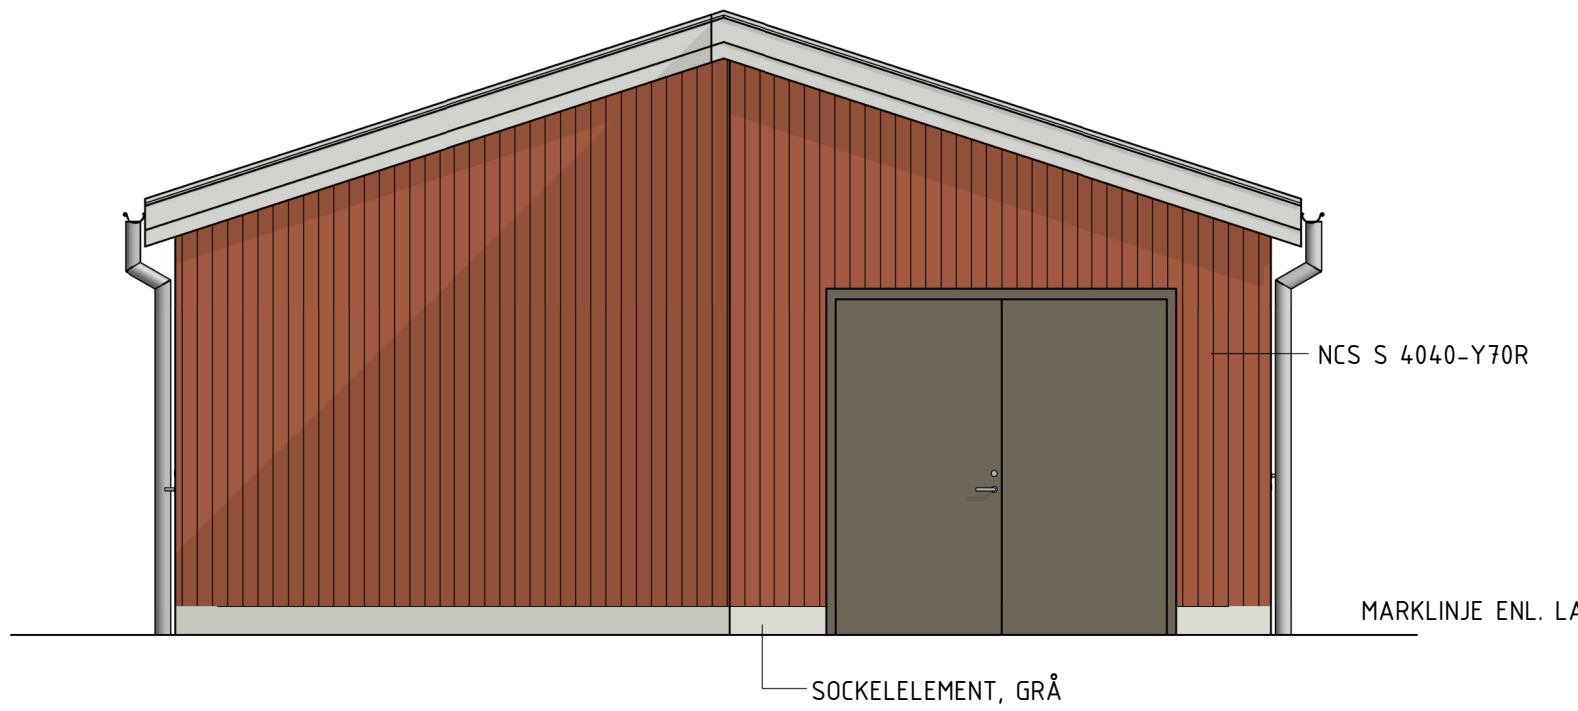

FASAD MOT ÖSTER

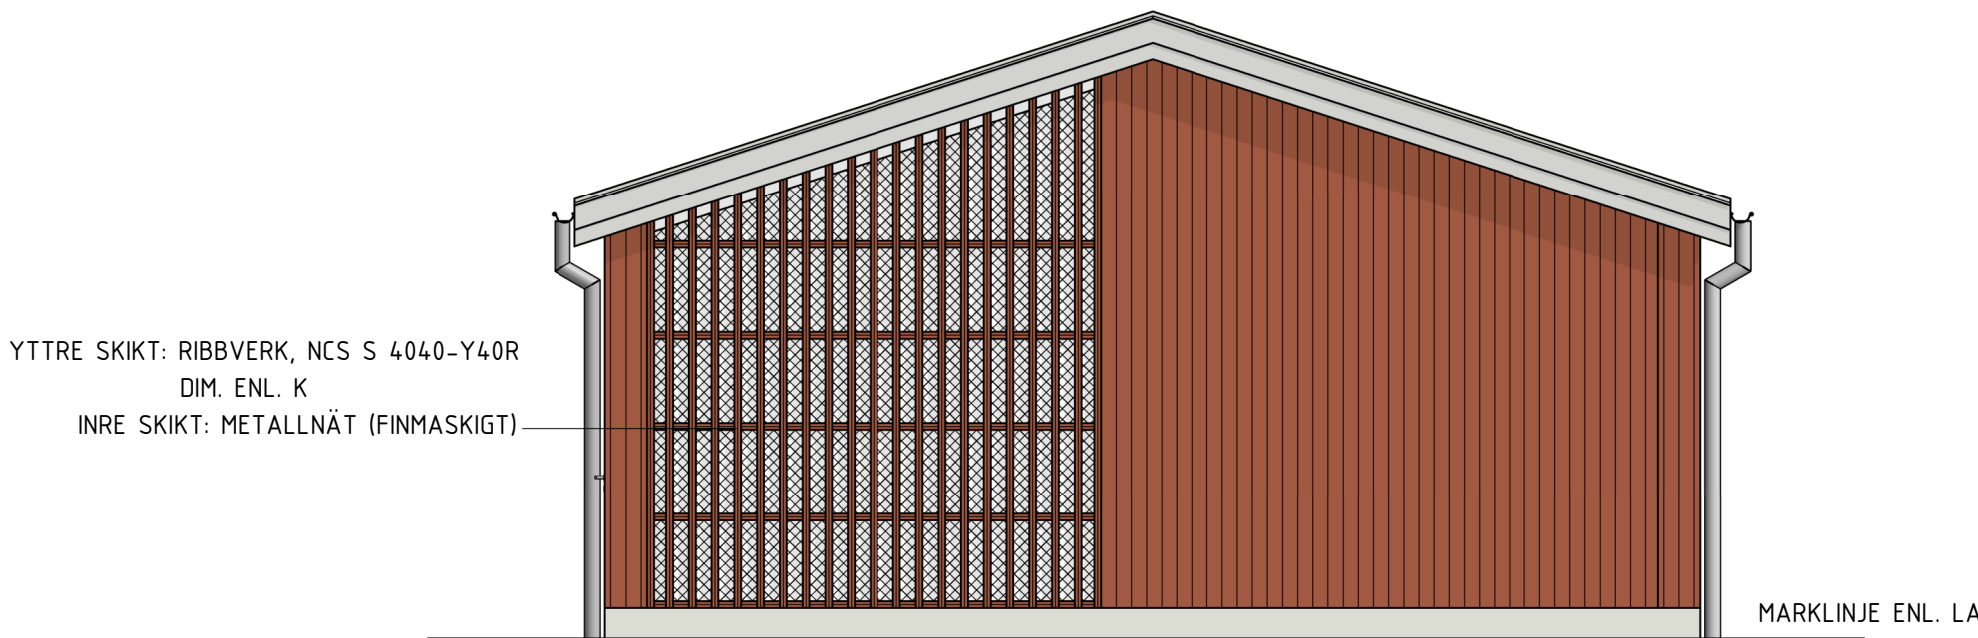

FASAD MOT VÄSTER

A	ÄNDRINGS-PM A05	220621	LS
BET	ÄNDRINGEN AVSER	DATUM	SIGN

BYGGHANDLING

ÅKERBOSKOLAN
LÖTTORP 3:33, BORGHOLMS KOMMUN

ORIENTERINGSPLAN


GHAB
ARKITEKTER OCH INGENJÖRER
www.ghab.se

STELE
BYGG- & PROJEKTERINGSFÖRETAG
www.stele.se

UPPGIFTS NR 21083	RITAD/KONSTR. AV LS	HANDLÄGGARE M. BRORSON
DATUM 2022-06-21	ANSVARS ANSVARS	

NY- OCH OMBYGGNAD AV SKOLA
HUS K

FASADER	SKALA AV/AS 1:50 / 1:100	
REGISTERKOD	NUMMER A-40-3-K001	BET A

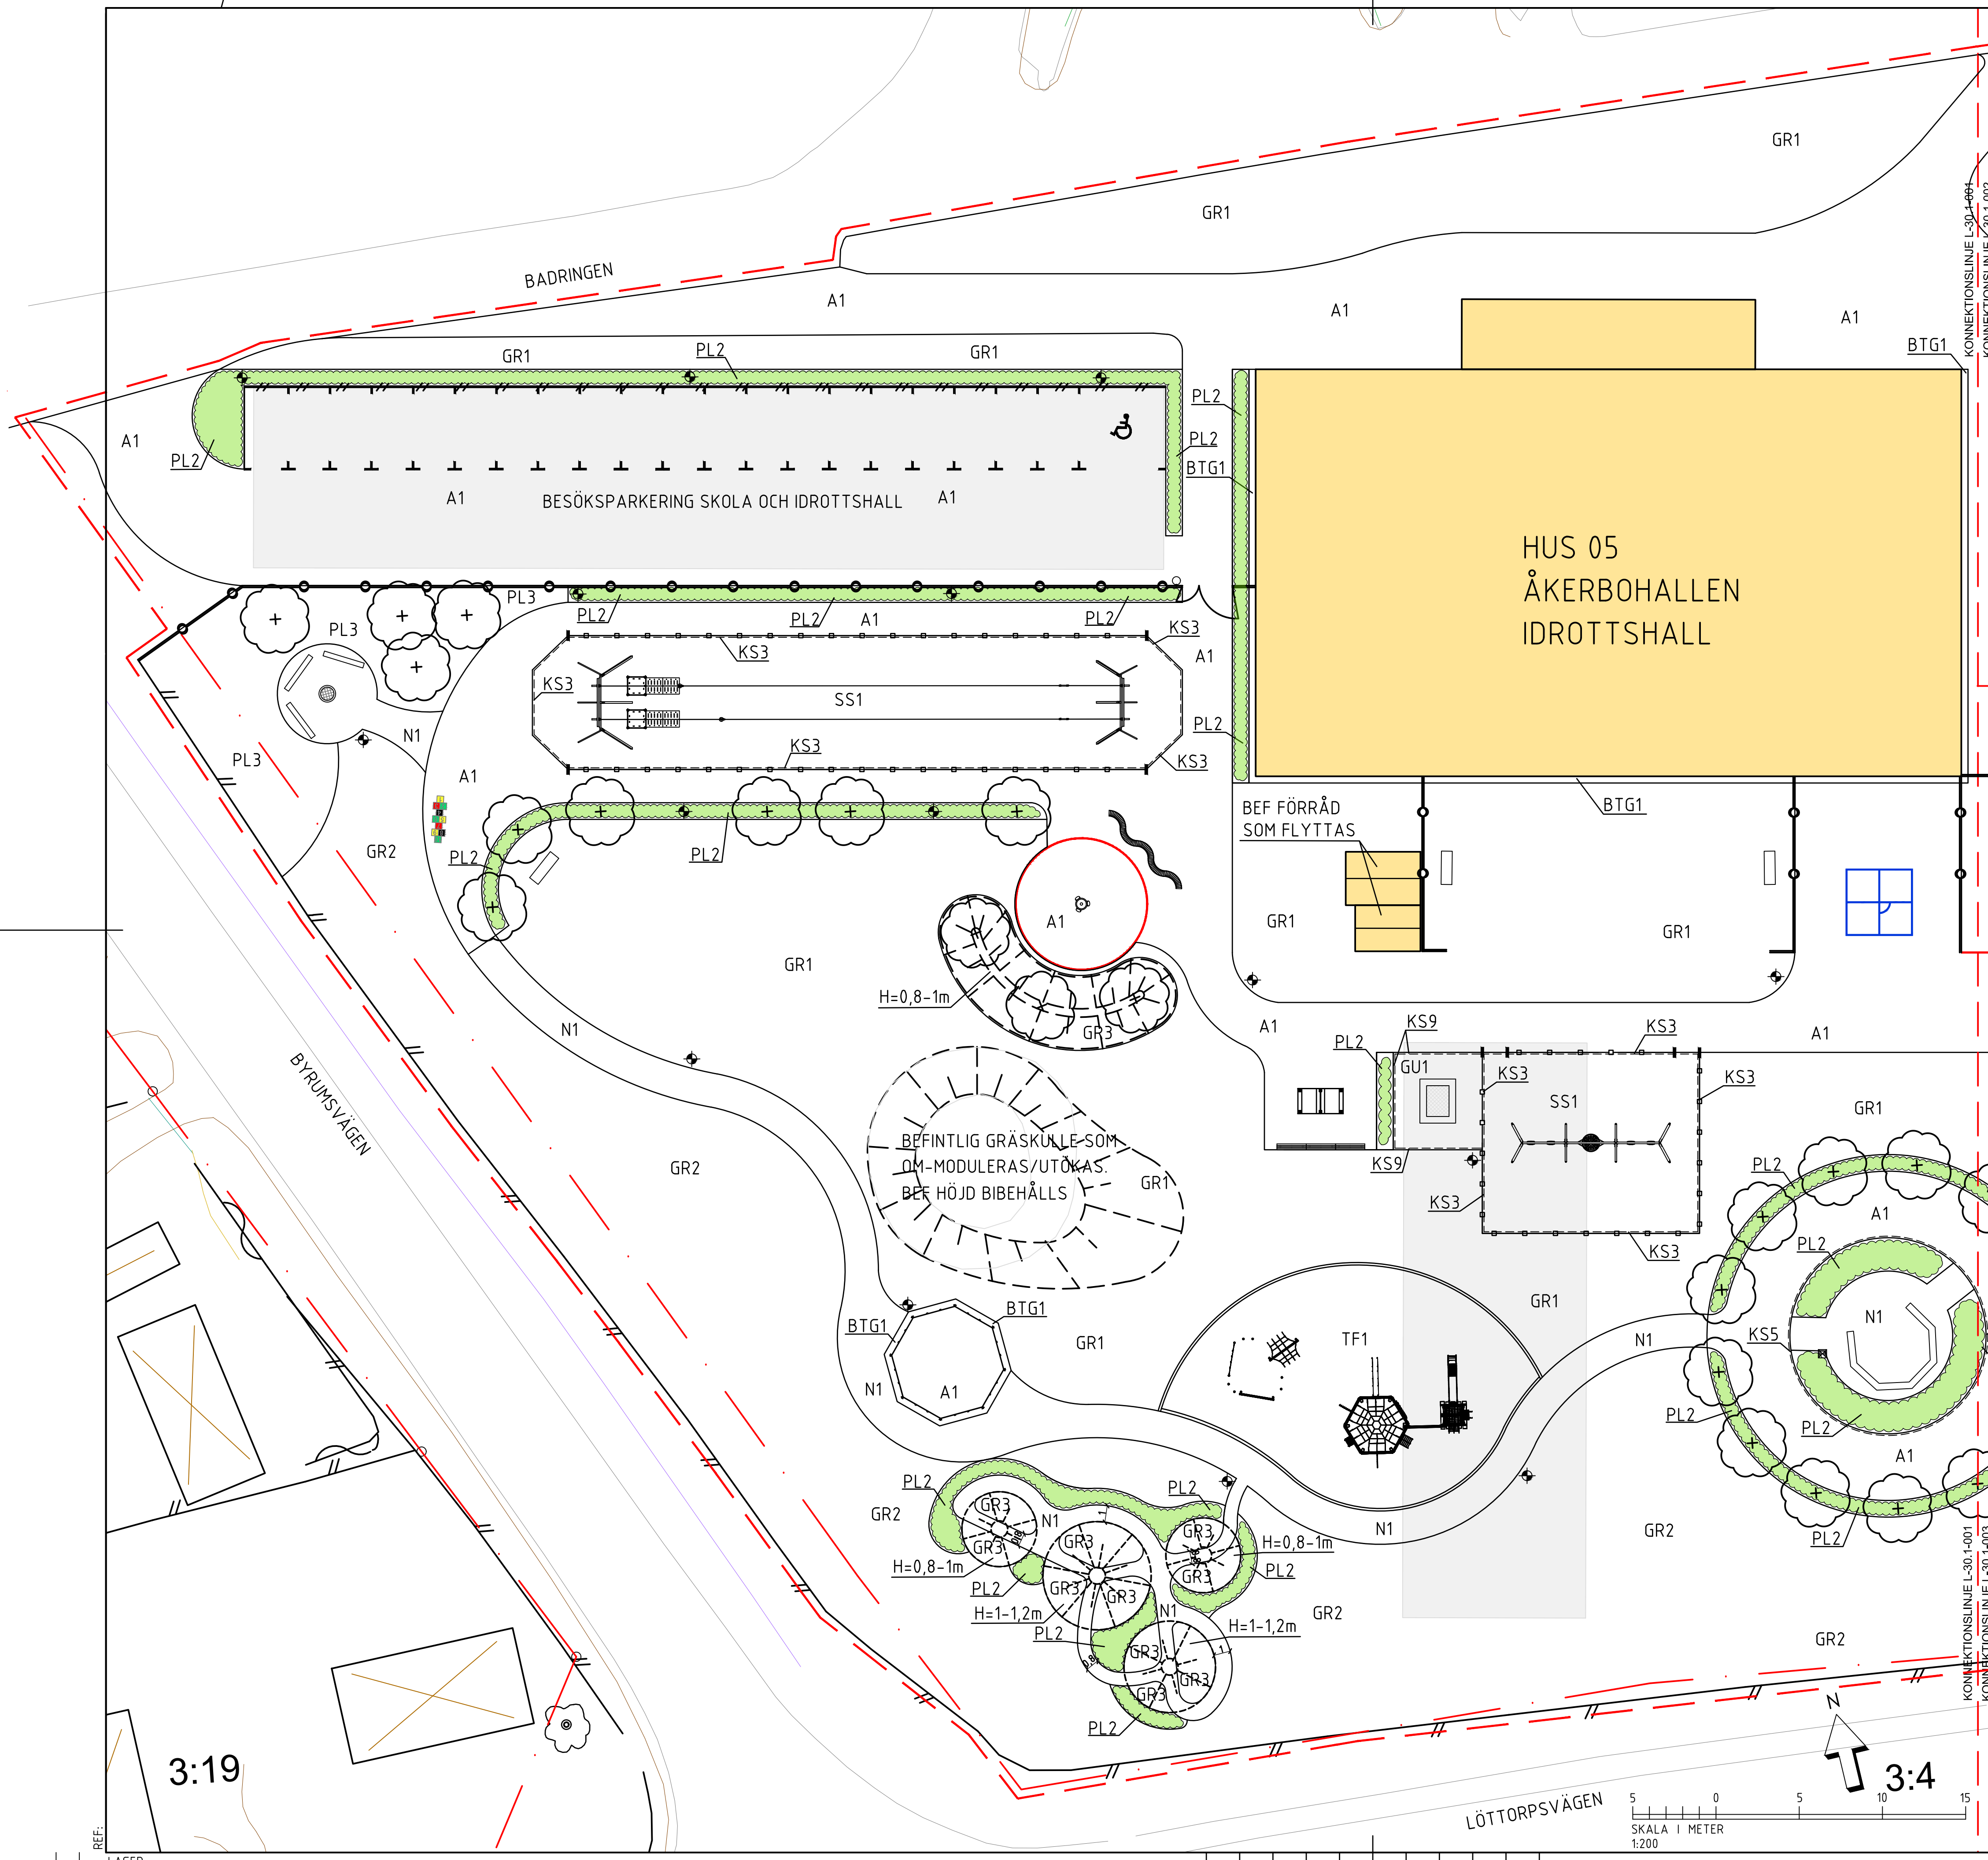

FÖRKLARING ÖVERBYGGNADER

HÄRDGJORDA YTOR	
A1	ASFALT DIMENSIONERAS FÖR PERSONBILSTRAFIK OCH ENSTAKA TYNGRE FORDON
A2	ASFALT DIMENSIONERAS FÖR GÅNGTRAFIK OCH ENSTAKA LÄTTA FORDON
BTG1	BETONGMARKPLATTOR AVSEER 1 RAD 350x350 TYP S-T ERIKS KLASSIK. DIMENSIONERAS FÖR GÅNGTRAFIK. PLATTAN SÄTTS 50mm FRÅN HUSLIV. MELLANRUM FYLLES MED MAKADAM 4-8
BTG2	BETONGMARKSTEN 210x210 TYP S-T ERIKS MUNKSTEN NATURGRÅ DIMENSIONERAS FÖR PERSONBILAR SAMT ENSTAKA TYNGRE FORDON LÄGGS MED GENOMGÅENDE FOGAR. FOGAS MED FOGSAND
BTG3	BETONGMARKPLATTOR 420x420 TYP S-T ERIKS MUNKSTEN ANTRACIT. DIMENSIONERAS FÖR PERSONBILAR SAMT ENSTAKA TYNGRE FORDON. LÄGGS MED GENOMGÅENDE FOGAR. FOGAS MED FOGSAND
BTG4	BETONGMARKPLATTOR LEDSTRÅK SE MARKBESKRIVNING.
GU1	GUMMIASFALT TYP SUREPLAY MIXED GREEN. DIMENSIONERING AV GUMMITJOCKLEK ENL. UTRUSTNINGSLIVERANTÖR
TF1	TRÄFLIS FALLSKYDD AV TRÄFLIS FRAKTION 5-30mm. DIMENSIONERING ENL. UTRUSTNINGSLIVERANTÖR
TR1	TRÄTRALL RILLAD TRALL. TYP WOODWORKS LINAX NATUR, VARIERANDE LÄGGNINGSRIKTNING SE PLAN
KGR1	KONSTRÄSKONSULTEN TYP KONSTRÄSKONSULTEN, MP24 GRÖN, FÄSTES PÅ YTAVSKILJARE. DIMENSIONERING AV FALLSKYDD ENL. UTRUSTNINGSLIVERANTÖR
SS1	STRID SAND DJUP 400mm. TVÄTTAD RUNDAD SAND. YTAN SKALL DRÄNERAS
FS	FORMBAR SAND DJUP 500mm. YTAN SKALL DRÄNERAS
MG	MARKGALLER MARKGALLER I CORTEN FÖR TRÄD I BTG3 -YTA. CIRKELFORMAT Ø=1500 SE MARKBESKRIVNING.
N1	STENMJÖL STENMJÖL 0-4mm. YTAN DIMENSIONERAS FÖR GÅNGTRAFIK SAMT ENSTAKA LÄTTA FORDON.
N2	TOPPHYVLAD, GRÅ KALKSTEN BREDD: 400mm, FALLANDE LÄNGDER, LÄGGS MED GENOMGÅENDE FOGAR. I RIKTNING ENL. PLAN. FOGAS MED HÅRDFOG. DIMENSIONERAS FÖR GÅNGTRAFIK OCH ENSTAKA LÄTTA FORDON.
KANTSTÖD/YTAVSKILJARE	
KS1	KANTSTÖD TYP S-T ERIKS GATUKANTSTÖD 300x1000x90. GRÅ SÄTTS I BETONG. VISNING 100mm
KS2	KANTSTÖD TYP S-T ERIKS PARKKANTSTÖD 350x700x70. NATURGRÅ SÄTTS MED 0mm VISNING
KS3	TRÄSÄRG RUNT STRID SAND SE PRINCIPLOSNING L-30-6-001


TECKENFÖRKLARING


—	FASTIGHETSGRÄNS
- - -	ARBETSSOMRÅDE
[Pattern]	BTG-YTOR
[Pattern]	KALKSTENSYTA
[Pattern]	LEDSTRÅK
[Pattern]	TRÄTRALL
[Pattern]	PLANTERINGSYTA
○	BEF TRÄD SOM BEVARAS
⊗	BEF TRÄD SOM TAS BORT
+	NYTT TRÄD (PL1 OCH PL4)
[Symbol]	TRAFIKMÅLNING P-PLATSER
[Symbol]	TRAFIKMÅLNING
[Symbol]	NY STOLPBELYSNING
[Symbol]	NY SPOTLIGHTBELYSNING PÅ STOLPE
[Symbol]	NY POLLARBELYSNING
[Symbol]	ALL BELYSNING SE: EL-HANDLING FÖR TYP NYA FÖRESLAGNA HÖJDER
+00,00	BEF. FÖRHÅLLANDEN
FG+00,00	FÄRDIG GÖLVHÖJD
[Symbol]	P-RÄCKE
[Symbol]	BEF.STÄNGSEL SOM BEHÅLLS
[Symbol]	STÄNGSEL
[Symbol]	INSPRINGNINGSSKYDD
[Symbol]	KANTSTÖD
[Symbol]	BYGGNADER SOM RIVS
[Symbol]	NYTT TRÄD MED SKELETTJORD

KS4	SANDLÅDESARG SE PRINCIPLOSNING L-30-6-001
KS5	BEF. KANTSTEN AV KALKSTEN SOM BEVARAS
KS6	KANTSTÖD TYP S-T ERIKS GATUKANTSTÖD KONVEX RADIE=2,5m. GRÅ SÄTTS I BETONG. VISNING 100mm
KS7	YTAVSKILJARE VISNING -10mm YTAVSKILJARE AV CORTENSTÅL, B=4mm, H=200mm. SEKTIONER SVETSAS KANT I KANT OCH FÖRSES MED STAG L=600mm AV ARMERINGSJÄRN SOM SVETSAS PÅ CORTENSTÅLET 50mm NED FRÅN ÖVERKANT PÅ PLANTERINGSIDA. STAG SÄTTS I VARJE VINKEL. STAG GJUTS FAST MED BETONG
KS8	YTAVSKILJARE VISNING SE PRINCIP L-30-6-003 YTAVSKILJARE AV CORTENSTÅL, B=4mm, H=500mm. STAG c-c 0,5m. FÖR ÖVRIGT SE KS7
KS9	TRÄSÄRG RUNT GUMMIYTA SE PRINCIPLOSNING L-30-6-001
M1	STÖDMUR VISNING 0-35cm L-STÖD TYP S-T ERIKS
VEGETATIONSYTOR	
PL1	PLANTERINGSYTA TRÄD Ø1500 UNDRE VÄXTJORD 300mm ÖVRE VÄXTJORD 500mm TÄCKBARK Ø1000 100mm 900mm
PL2	PLANTERINGSYTA BUSKAR UNDRE VÄXTJORD 200mm ÖVRE VÄXTJORD 400mm TÄCKBARK 100mm 700mm
PL3	PLANTERINGSYTA NATURMARK UNDRE VÄXTJORD 200mm ÖVRE VÄXTJORD 400mm 600mm
PL4	PLANTERINGSYTA TRÄD SKELETTJORD SE MARKBESKRIVNING.
PL5	REGNBÄDD TYP BARA MINERALER HEKLA REGNBÄDD, ÖVRE SKIKT 150mm KROSSAD GRÅ KALKSTEN 16-32mm 3-6 st STÖRRE KALKSTEN ENL. PLAN. SE ÄVEN PRINCIPLOSNING L-30-6-003
PL6	PLANTERINGSYTA BUSKAR INNERGÅRD UNDRE VÄXTJORD 200mm ÖVRE VÄXTJORD 400mm 600mm
GR1	GRÄS, SÄDD ÖVRE VÄXTJORD 200mm UNDRE VÄXTJORD 100mm 300mm FRÖBLANDNING: TYP SKÅNEFRÖ "ÖSTERLEN VILLA"
GR2	GRÄS, NATURMARK ÖVRE VÄXTJORD 200mm UNDRE VÄXTJORD 100mm 300mm FRÖBLANDNING: TYP SKÅNEFRÖ "SIESTA"
GR3	ÄNGSMARK ÖVRE VÄXTJORD 150mm FRÖBLANDNING: TYP SKÅNEFRÖ "SIESTA" MIXAD MED "BLOMSTERÄNG" OBS! GLES SÄDD AV ÄNGSFRÖBLANDNING ÄNGSKULLAR BYGGS UPP MED VÄL PACKAD MORÄN GR-YTOR FÖRSES MED SKYDD MOT GÅNGTRAFIK UNDER HELA ETABLERINGSTIDEN.

ANMÄRKNING
KOORDINATSYSTEM I PLAN: SWEREF 99 16 30
HÖJDSYSTEM: RH 2000

BET	ÄNDRINGEN AVSER	DATUM	SIGN
BYGGHANDLING			
Löttorp 3:33, LÖTTORP BORGHOLMS KOMMUN NY- OCH OMBYGGNAD AV ÅKERBOSKOLAN			
LANDSKAP TRÄDGÅRD & HANTVERK AB ho@tallhage.se 073-321 04 71			
PROJEKT NR			
HANDLAGGARE BO TALLHAGE		RITAD AV AE	
DATUM 2022-05-24		ANSVARIG KENNY LINDGARD	
UTFORMNING: SKOLGÅRD			
MARKPLANERINGSPLAN			
SKALA A1 1:200 A3 1:400	NUMMER L-31.1-001	BET A	

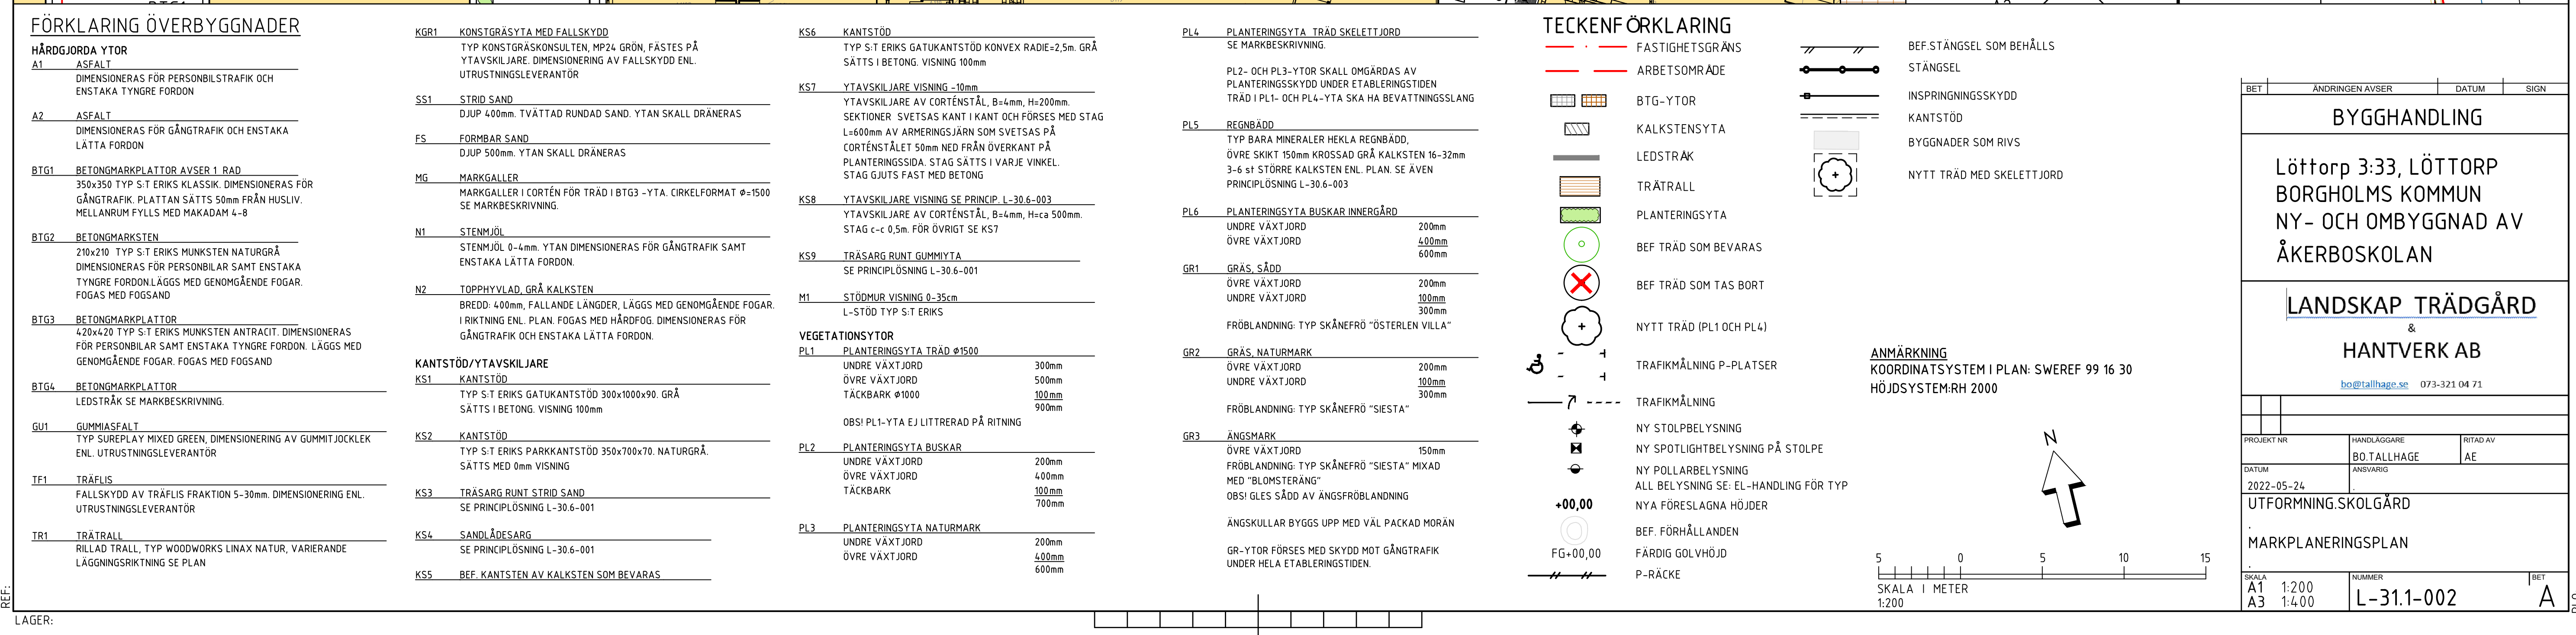

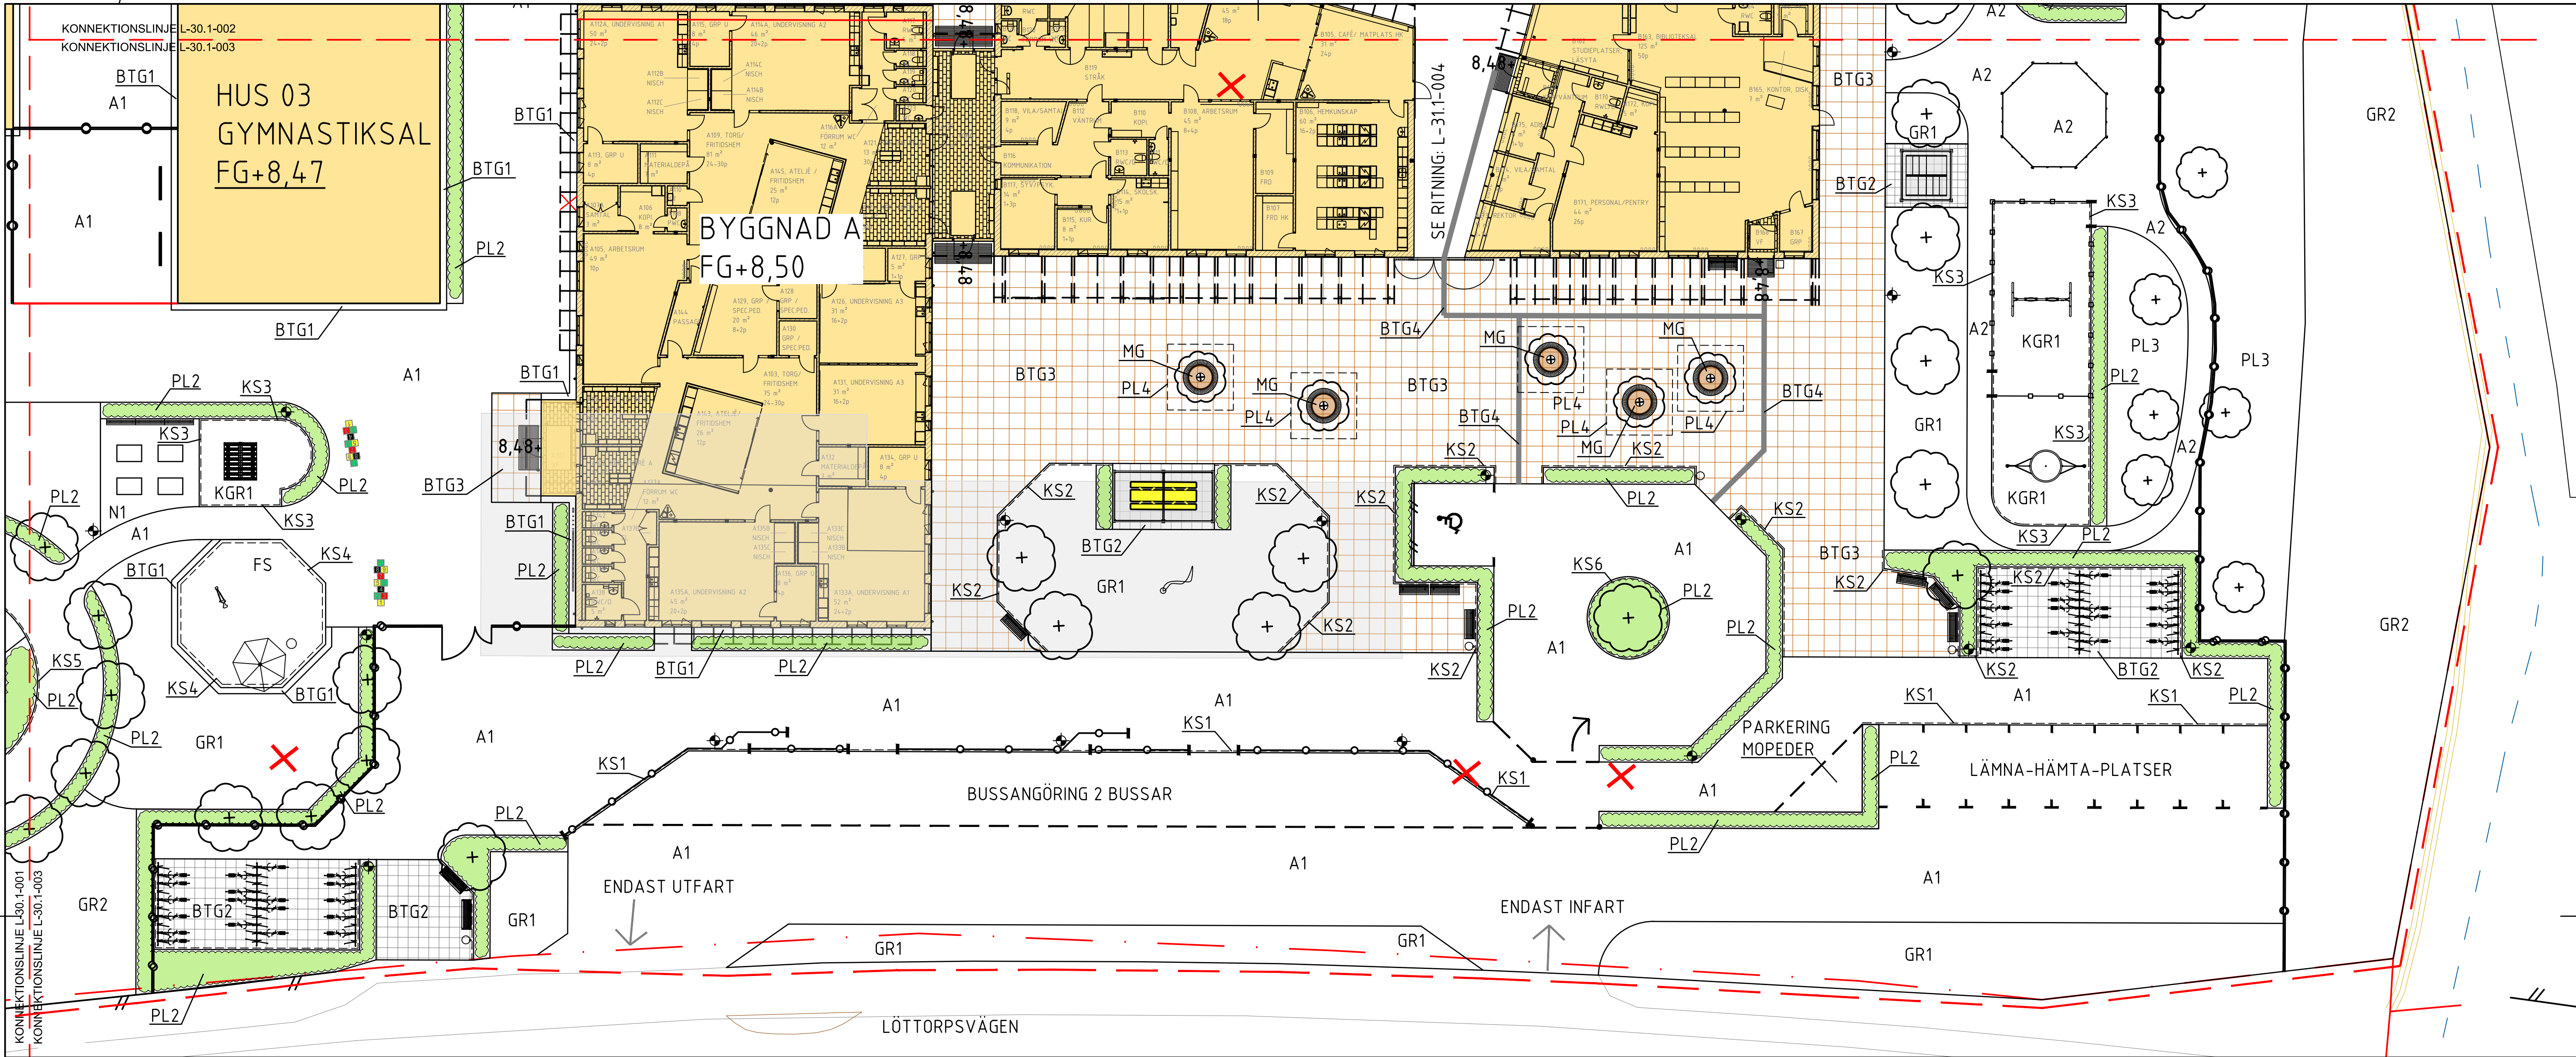

FÖRKLARING ÖVERBYGGNADER

HÄRDGJORDA YTOR	
A1	ASFALT DIMENSIONERAS FÖR PERSONBILSTRAFIK OCH ENSTAKA TYNGRE FORDON
A2	ASFALT DIMENSIONERAS FÖR GÅNGTRAFIK OCH ENSTAKA LÄTTA FORDON
BTG1	BETONGMARKPLATTOR AVSER 1. RAD 350x350 TYP S:T ERIKS KLASSEK DIMENSIONERAS FÖR GÅNGTRAFIK. PLATTAN SÄTTS 50mm FRÅN HUSLIV. MELLANRUM FYLLES MED MAKADAM 4-8
BTG2	BETONGMARKSTEN 210x210 TYP S:T ERIKS MUNKSTEN NATURGRÅ DIMENSIONERAS FÖR PERSONBILAR SAMT ENSTAKA TYNGRE FORDON LÄGGS MED GENOMGÅENDE FOGAR. FOGAS MED FOGSAND
BTG3	BETONGMARKPLATTOR 420x420 TYP S:T ERIKS MUNKSTEN ANTRACIT. DIMENSIONERAS FÖR PERSONBILAR SAMT ENSTAKA TYNGRE FORDON. LÄGGS MED GENOMGÅENDE FOGAR. FOGAS MED FOGSAND
BTG4	BETONGMARKPLATTOR LEDSTRÅK SE MARKBESKRIVNING.
GU1	GUMMIASFALT TYP SUREPLAY MIXED GREEN, DIMENSIONERING AV GUMMITJOCKLEK ENL. UTRUSTINGSLEVERANTÖR
TF1	TRÄFLIS FALLSKYDD AV TRÄFLIS FRAKTION 5-30mm. DIMENSIONERING ENL. UTRUSTINGSLEVERANTÖR
TR1	TRÄTRALL RILLAD TRALL, TYP WOODWORKS LINAX NATUR, VARIERANDE LÄGGNINGSRIKTNING SE PLAN
KGR1	KONSTRÄSYTA MED FALLSKYDD TYP KONSTRÄSKONSULTEN, MP24 GRÖN, FÄSTES PÅ YTAVSKILJARE. DIMENSIONERING AV FALLSKYDD ENL. UTRUSTINGSLEVERANTÖR
SS1	STRID SAND DJUP 400mm. TVÄTTAD RUNDAD SAND. YTAN SKALL DRÄNERAS
FS	FORMBAR SAND DJUP 500mm. YTAN SKALL DRÄNERAS

MG	MARKGALLER MARKGALLER I CORTÉN FÖR TRÄD I BTG3 - YTA. CIRKELFORMAT $\phi=1500$ SE MARKBESKRIVNING.
N1	STENMJÖL STENMJÖL 0-4mm. YTAN DIMENSIONERAS FÖR GÅNGTRAFIK SAMT ENSTAKA LÄTTA FORDON
N2	TOPPHYVLAD GRÅ KALKSTEN BREDD: 400mm, FALLANDE LÅNGDER, LÄGGS MED GENOMGÅENDE FOGAR. I RIKTNING ENL. PLAN. FOGAS MED HÅRFOG. DIMENSIONERAS FÖR GÅNGTRAFIK OCH ENSTAKA LÄTTA FORDON.
KANTSTÖD/YTAVSKILJARE	
KS1	KANTSTÖD TYP S:T ERIKS GATUKANTSTÖD 300x1000x90. GRÅ SÄTTS I BETONG. VISNING 100mm
KS2	KANTSTÖD TYP S:T ERIKS PARKKANTSTÖD 350x700x70. NATURGRÅ. SÄTTS MED 0mm VISNING
KS3	TRÄSÄG RUNT STRID SAND SE PRINCIPLOSNING L-30.6-001
KS4	SANDLÄDESÄG SE PRINCIPLOSNING L-30.6-001
KS5	BEF. KANTSTEN AV KALKSTEN SOM BEVARAS
KS6	KANTSTÖD TYP S:T ERIKS GATUKANTSTÖD KONVEX RADIE=2,5m. GRÅ SÄTTS I BETONG. VISNING 100mm
KS7	YTAVSKILJARE VISNING -10mm YTAVSKILJARE AV CORTÉNSTÅL, B=4mm, H=200mm. SEKTIONER SVETSAS KANT I KANT OCH FÖRSES MED STAG L=500mm AV ARMERINGSJÄRN SOM SVETSAS PÅ CORTÉNSTÅLET 50mm MED FRÄN ÖVERKANT PÅ PLANTERINGSJÄRN. STAG SÄTTS I VARJE VINKEL. STAG GJUTS FAST MED BETONG
KS8	YTAVSKILJARE VISNING SE PRINCIP. L-30.6-003 YTAVSKILJARE AV CORTÉNSTÅL, B=4mm, H=ca 500mm. STAG c-c 0,5m. FÖR ÖVRIGT SE KS7
KS9	TRÄSÄG RUNT GUMMIYTA SE PRINCIPLOSNING L-30.6-001

M1	STÖDMUR VISNING 0-35cm L-STÖD TYP S:T ERIKS
VEGETATIONSYTOR	
PL1	PLANTERINGSYTA TRÄD $\phi 1500$ UNDRE VÄXTJORD 300mm ÖVRE VÄXTJORD 500mm TÄCKBARK $\phi 1000$ 100mm 900mm OBS! PL1-YTA EJ LITTRERAD PÅ RITNING
PL2	PLANTERINGSYTA BUSKAR UNDRE VÄXTJORD 200mm ÖVRE VÄXTJORD 400mm TÄCKBARK 100mm 700mm
PL3	PLANTERINGSYTA NATURMARK UNDRE VÄXTJORD 200mm ÖVRE VÄXTJORD 400mm 600mm
PL4	PLANTERINGSYTA TRÄD SKELETTJORD SE MARKBESKRIVNING. PL2- OCH PL3-YTOR SKALL OMGÄRDAS AV PLANTERINGSKYDD UNDER ETABLERINGSTIDEN TRÄD I PL1- OCH PL4-YTA SKA HA BEVATTNINGSSLANG
PL5	REGNBÄDD TYP BARA MINERALER HEKLA REGNBÄDD, ÖVRE SKIKT 150mm KROSSAD GRÅ KALKSTEN 16-32mm 3-6 st STÖRRE KALKSTEN ENL. PLAN. SE ÄVEN PRINCIPLOSNING L-30.6-003
PL6	PLANTERINGSYTA BUSKAR INNERGÄRD UNDRE VÄXTJORD 200mm ÖVRE VÄXTJORD 400mm 600mm
GR1	GRÄS, SÄDD ÖVRE VÄXTJORD 200mm UNDRE VÄXTJORD 100mm 300mm FRÖBLANDNING: TYP SKÅNEFRÖ "ÖSTERLEN VILLA"
GR2	GRÄS, NATURMARK ÖVRE VÄXTJORD 200mm UNDRE VÄXTJORD 100mm 300mm FRÖBLANDNING: TYP SKÅNEFRÖ "SIESTA"

GR3	ÄNGSMARK ÖVRE VÄXTJORD 150mm FRÖBLANDNING: TYP SKÅNEFRÖ "SIESTA" MIXAD MED "BLOMSTERÄNG" OBS! GLES SÄDD AV ÄNGSFRÖBLANDNING ÄNGSKULLAR BYGGS UPP MED VÄL PACKAD MORÄN GR-YTOR FÖRSES MED SKYDD MOT GÅNGTRAFIK UNDER HELA ETABLERINGSTIDEN.
------------	---

TECKENFÖRKLARING

- FASTIGHETSGRÄNS
- ARBETSSOMRÅDE
- BTG-YTOR
- KALKSTENSYTA
- LEDSTRÅK
- TRÄTRALL
- PLANTERINGSYTA
- BEF TRÄD SOM BEVARAS
- BEF TRÄD SOM TAS BORT
- NYTT TRÄD (PL1 OCH PL4)
- TRAFIKMÄLNING P-PLATSER
- TRAFIKMÄLNING
- NY STOLPBELYSNING
- NY SPOTLIGHTBELYSNING PÅ STOLPE
- NY POLLARBELYSNING
- ALL BELYSNING SE: EL-HANDLING FÖR TYP NYA FÖRESLAGNA HÖJDER
- BEF. FÖRHÅLLANDEN
- FÄRDIG GOLVHÖJD
- P-RÄCKE
- BEF. STÄNGSEL SOM BEHÅLLS
- STÄNGSEL
- INSPRINGNINGSSKYDD
- KANTSTÖD
- BYGGNADER SOM RIVS
- NYTT TRÄD MED SKELETTJORD

ANMÄRKNING
KOORDINATSYSTEM I PLAN: SWEREF 99 16 30
HÖJDSYSTEM: RH 2000

5 0 5 10 15
SKALA 1 METER
1:200

N

BET	ÄNDRINGEN AVSER	DATUM	SIGN
BYGGHANDLING			
Löttorp 3:33, LÖTTORP BORGHOLMS KOMMUN NY- OCH OMBYGGNAD AV ÅKERBOSKOLAN			
LANDSKAP TRÄDGÅRD & HANTVERK AB bo@tallhage.se 073-321 04 71			
PROJEKT NR	HANDLAGGARE	RITAD AV	
DATUM	ANSVÄRIG	AE	
2022-05-24			
UTFORMNING: SKOLGÅRD			
MARKPLANERINGSPLAN			
SKALA	NUMMER	BET	
A1 1:200 A3 1:400	L-31.1-003	A	