

# FÖRKLARINGAR:

MÅTT ANGES I MILLIMETER  
 PLUSHÖJDER ANGES I METER OCH AVSER FÄRDIG YTA  
 DÄR EJ ANNAT ANGES  
 MÅTT KONTROLLERAS PÅ PLATS FÖRE UTFÖRANDE  
 MÅTTSATTA DELAR GÄLLER FÖRE SKALMÅTT

- BRANDCELLGRÄNS EI 15
- BRANDCELLGRÄNS EI 30
- BRANDCELLGRÄNS EI 60



BET	ÄNDRINGEN AVSER	DATUM	SIGN


## BYGGHANDLING

ORIENTERINGSSIFUR



TAKPLAN

- PLAN 12
- PLAN 11
- PLAN 10

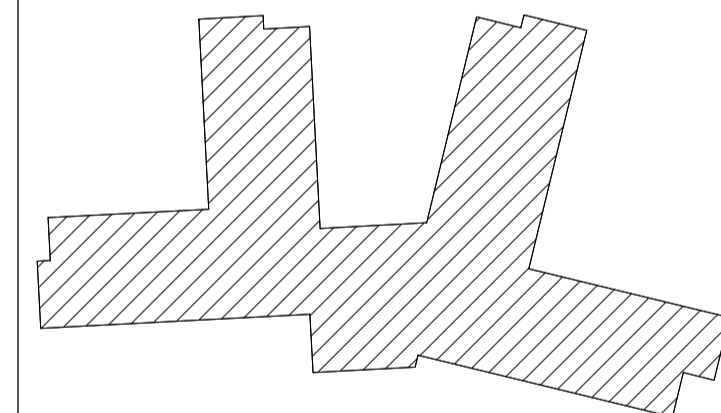

EKBACKA, BORGHOLM 11:68  
 BORGHOLMS KOMMUN

# MULTI BYGG

## BJC GROUP


A	Atrio Arkitekter AB	tel. 0480-42 49 60
K	WSP Konsult AB	tel. 010-722 50 00
EL	Elia AB	tel. 0480-42 00 10
V	Avent Drift & Inermijoj AB	tel. 0480-49 31 31
VS	Magnus VVS-teknik AB	tel. 070-377 37 16
F	Brand & Riskanalys	tel. 0480-100 92
M	Ölands Grävtjänst AB	tel. 0485-571 000
Spr	Assemblin Sprinkler	tel. 010-475 10 78

UPPRORAGNR	RITADKONSTR. AV	HANDELLÄGGARE
5670A	TM	J. HOLM
DATUM	ANSVARIG	
2022-12-02	J. HOLM	

NYBYGGNAD SÄRSKILT BOENDE  
 PLAN 11  
 PLAN 11, ÖVERSIKTSPLAN

SKALA	NUMMER	BET
A1 1:200	A-40-1-110	
A3 1:400		

SKALA 1:200

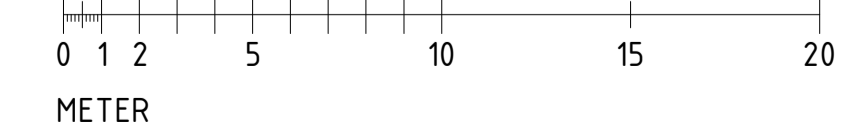

METER