

APD-PLAN EKBACKA

Adress: Tullgatan 38K, 38734 Borgholm

Areal: - m²

Planförhållanden

DP: Antagandehandling, detaljplan under framtående Laga kraft : Beslut inväntas

Fastighetsbildning


Kartblad:

Skala 1:500

Dnr : B 2021-000392

Koordinatsystem i höjd RH 2000

Koordinatsystem i plan SWEREF 99 16 30

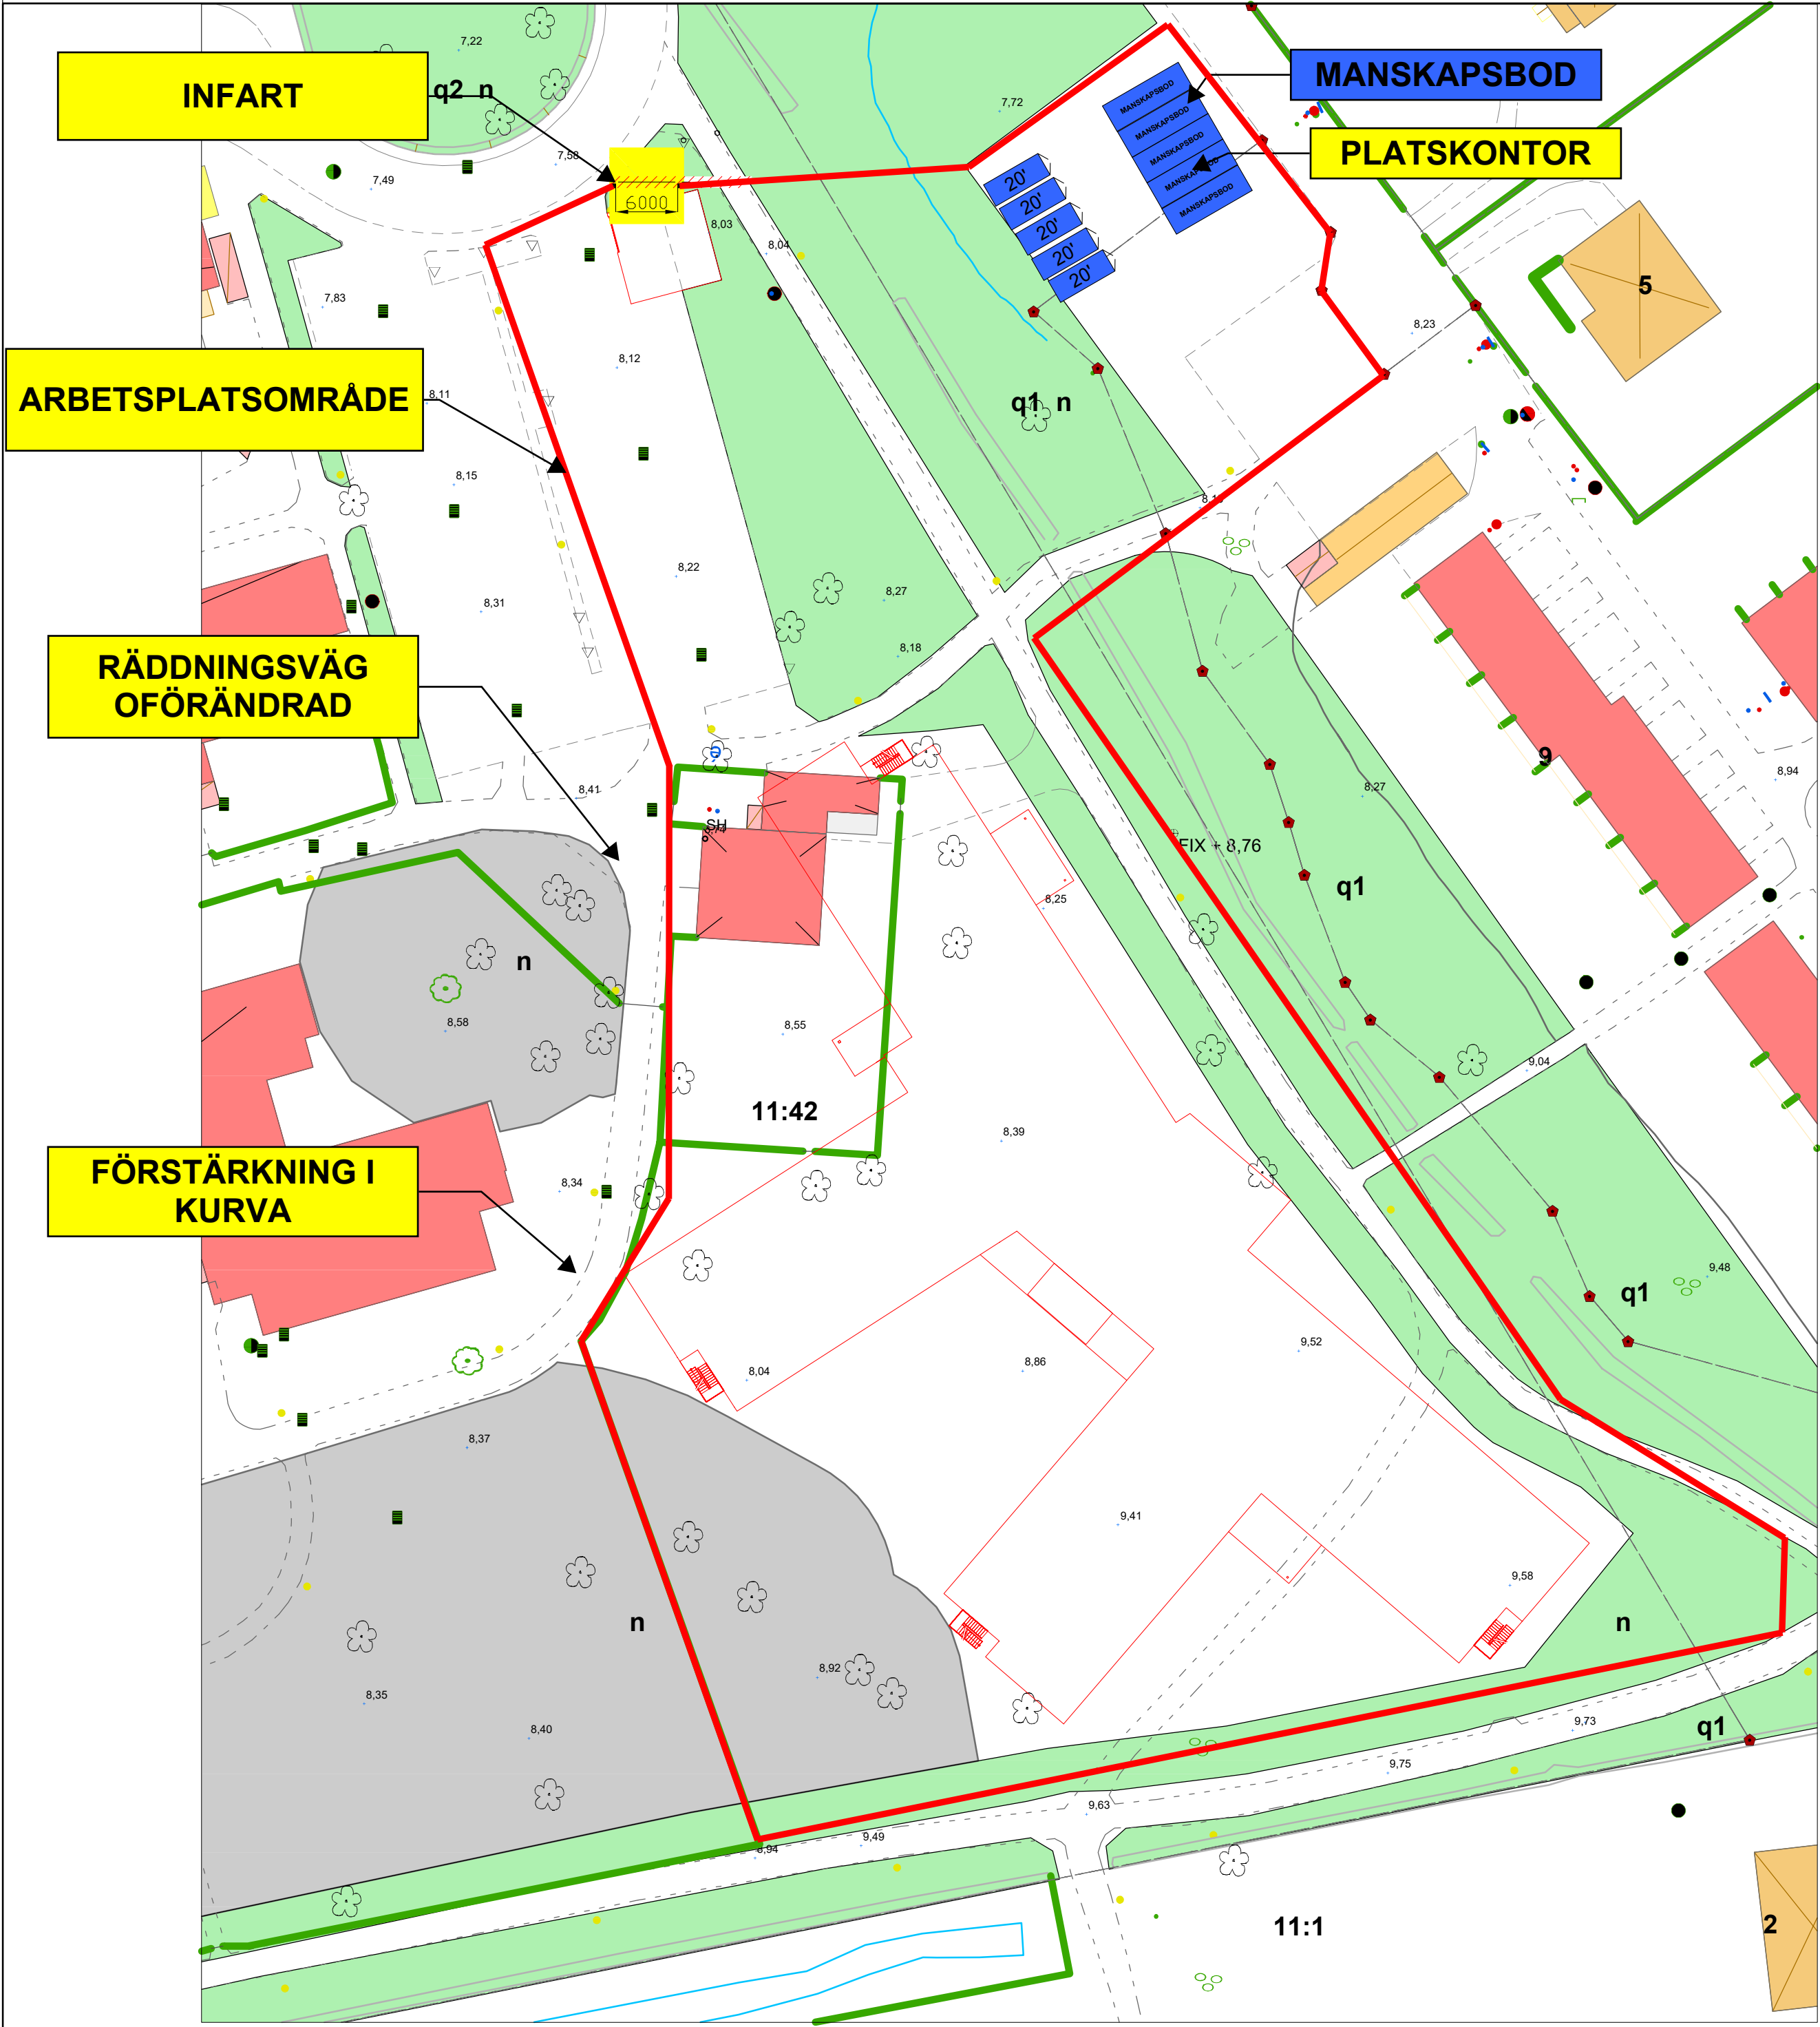

Tillfällig FIX-höjd på dubb placerad på stubbe

0 12,5 25 50
Meter

\\file-common.borgholm.it\Groups\Kart_och_Mat\inArende\filer\projekt\46\BORGHOLM 11-42\Teckenförklaring.JPG

q1 Stenmur utgör fornlämning och ska bevaras

q2 Park med tillhörande stenmurar ska bevaras