Ritningar

Den här detaljeringsnivån vill kommunerna ha för bygglovshantering.

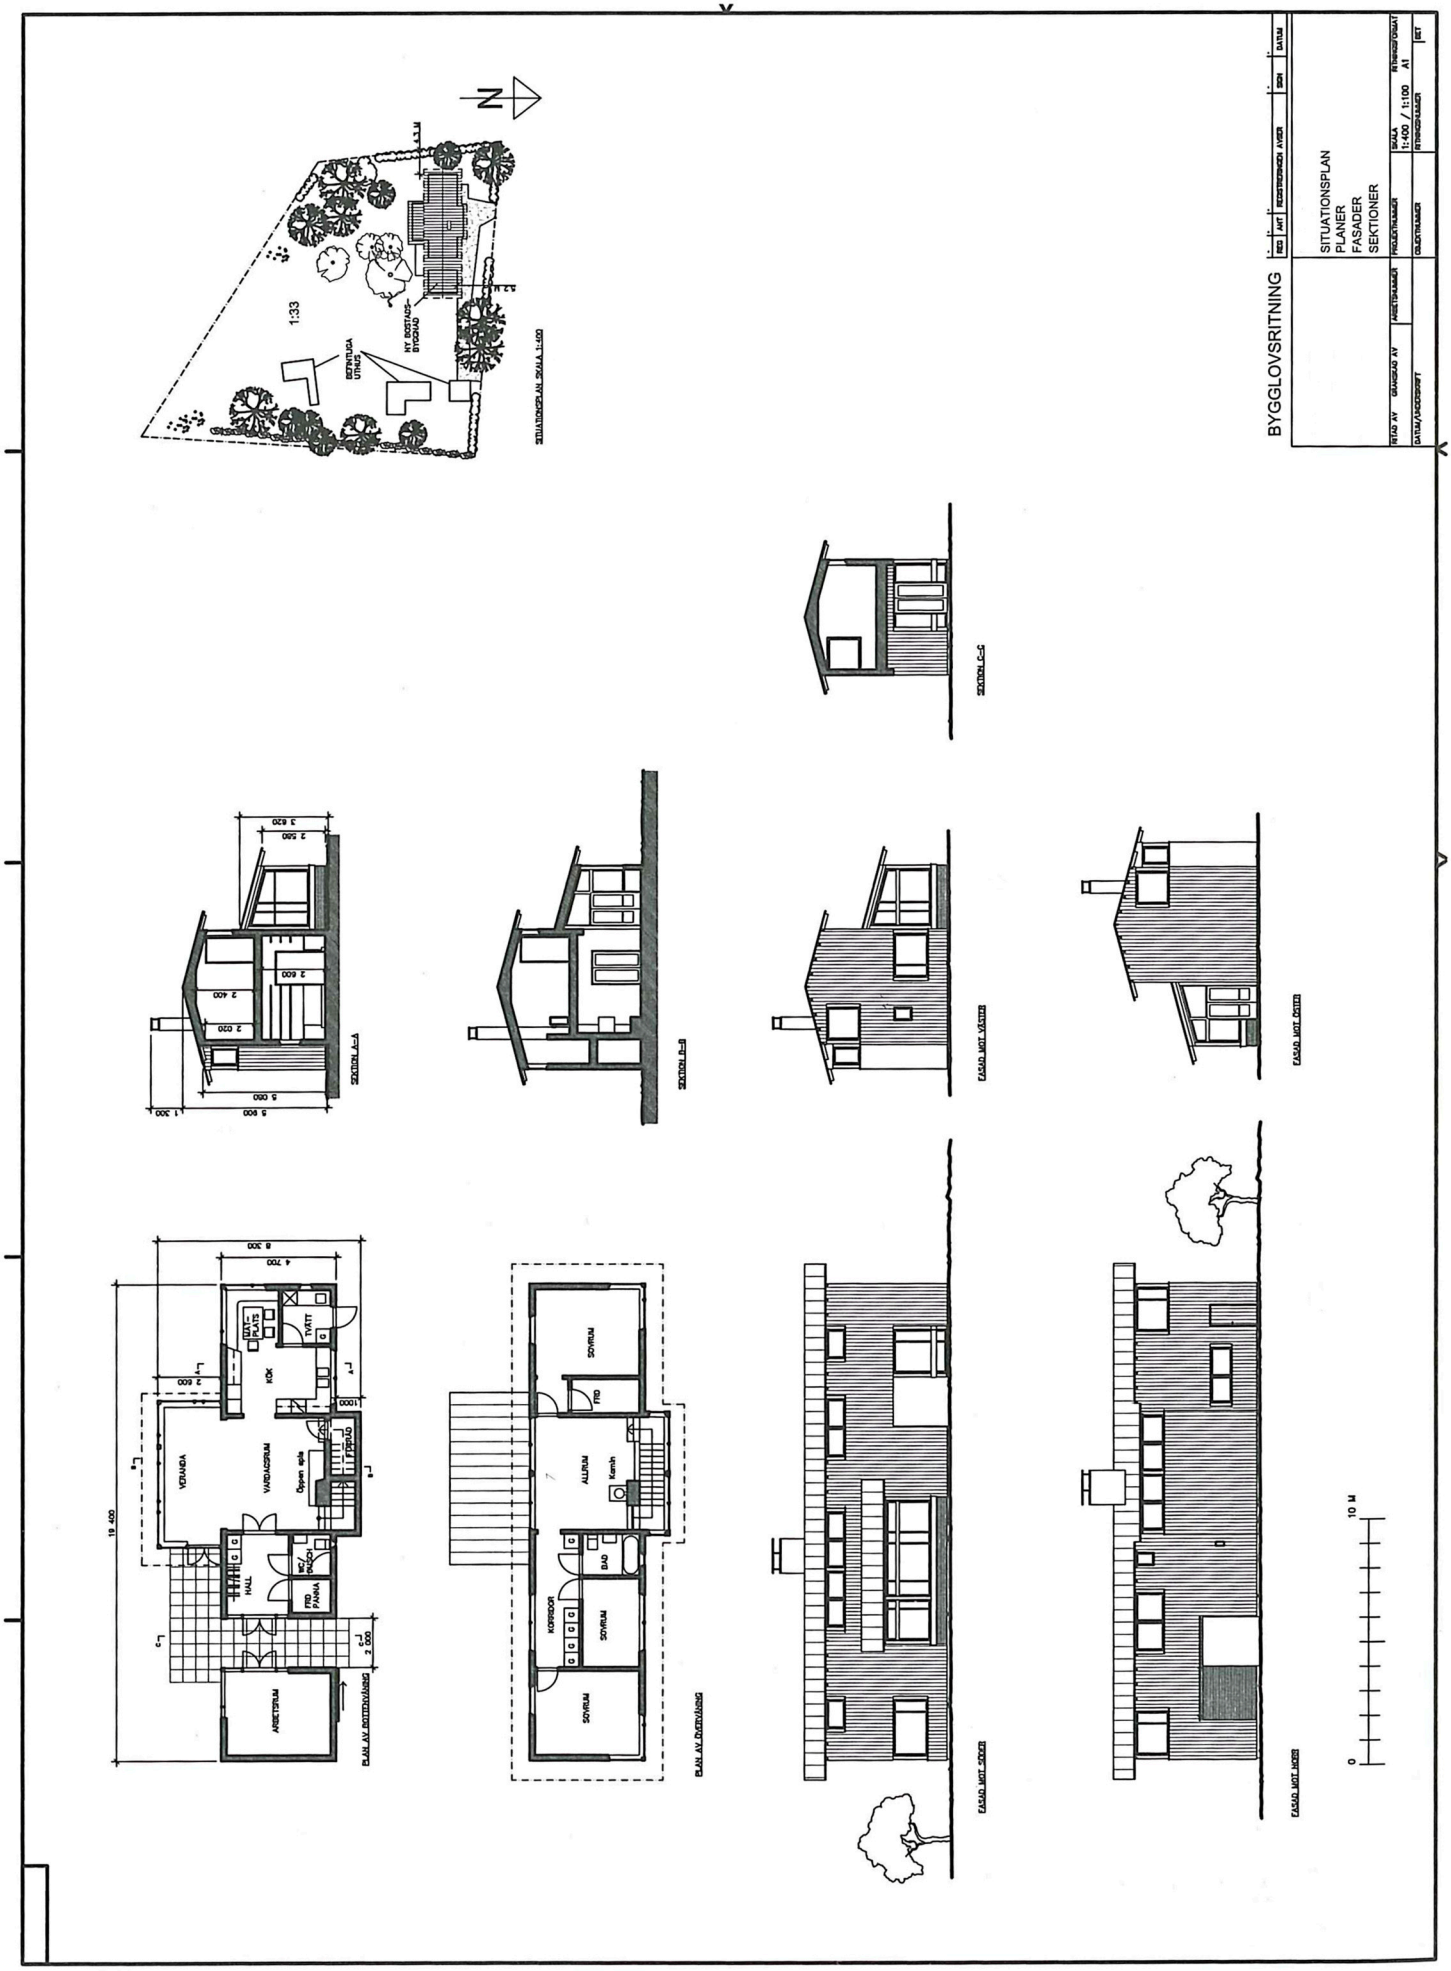

Bygglovsritning av fristående villa. Skala 1:100 med måttsatt situationsplan